


HOME+
FOYER

home + foyer sa
rte de prayoud 81
ch - 1618 châtel-st-denis
fon 021 948 65 78
fax 021 948 65 79
zone industrielle Est D
Impasse de la Plaine 8
ch - 1580 avanches
fon 026 672 99 55
fax 026 672 99 59

info@homeetfoyer.ch * www.homeetfoyer.ch

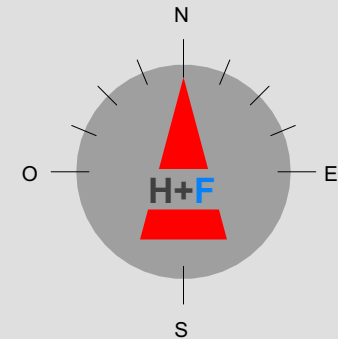


sous-sol 1/100

norme 26.01.2015

atlantis SL

parcelle


no + localité

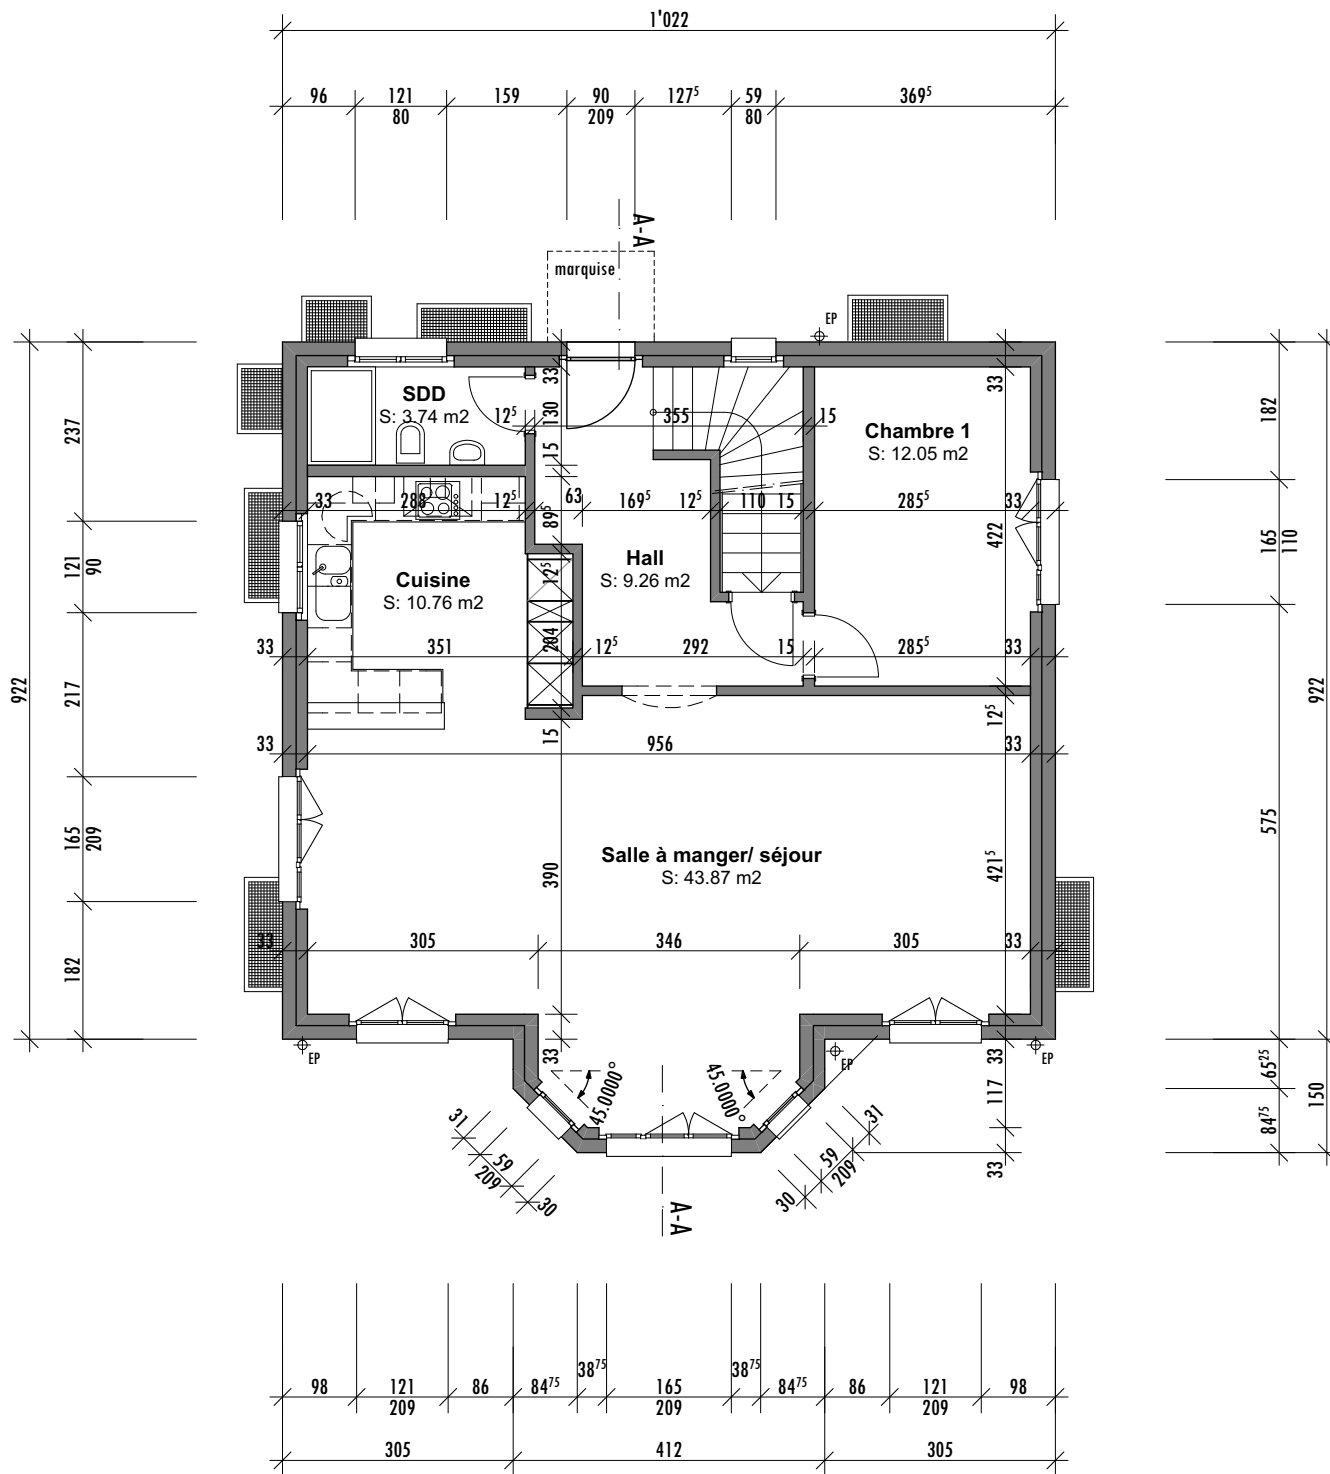

HOME+
FOYER

home + foyer sa
 rte de prayoud 81
 ch - 1618 châtel-st-denis
 fon 021 948 65 78
 fax 021 948 65 79
 zone industrielle Est D
 Impasse de la Plaine 8
 ch - 1580 avanches
 fon 026 672 99 55
 fax 026 672 99 59

info@homeetfoyer.ch * www.homeetfoyer.ch

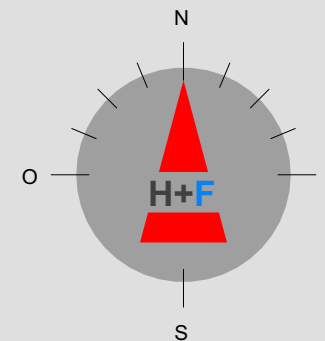

rez 1/100

norme 26.01.2015

atlantis SL

parcelle


no + localité



HOME+
FOYER

home + foyer sa
rte de prayoud 81
ch - 1618 châtel-st-denis
fon 021 948 65 78
fax 021 948 65 79
zone industrielle Est D
Impasse de la Plaine 8
ch - 1580 avanches
fon 026 672 99 55
fax 026 672 99 59

info@homeetfoyer.ch * www.homeetfoyer.ch

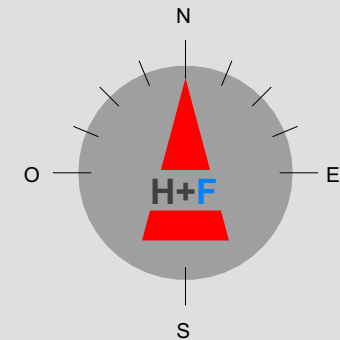


étage 1/100


norme 26.01.2015

atlantis SL

parcelle

no + localité

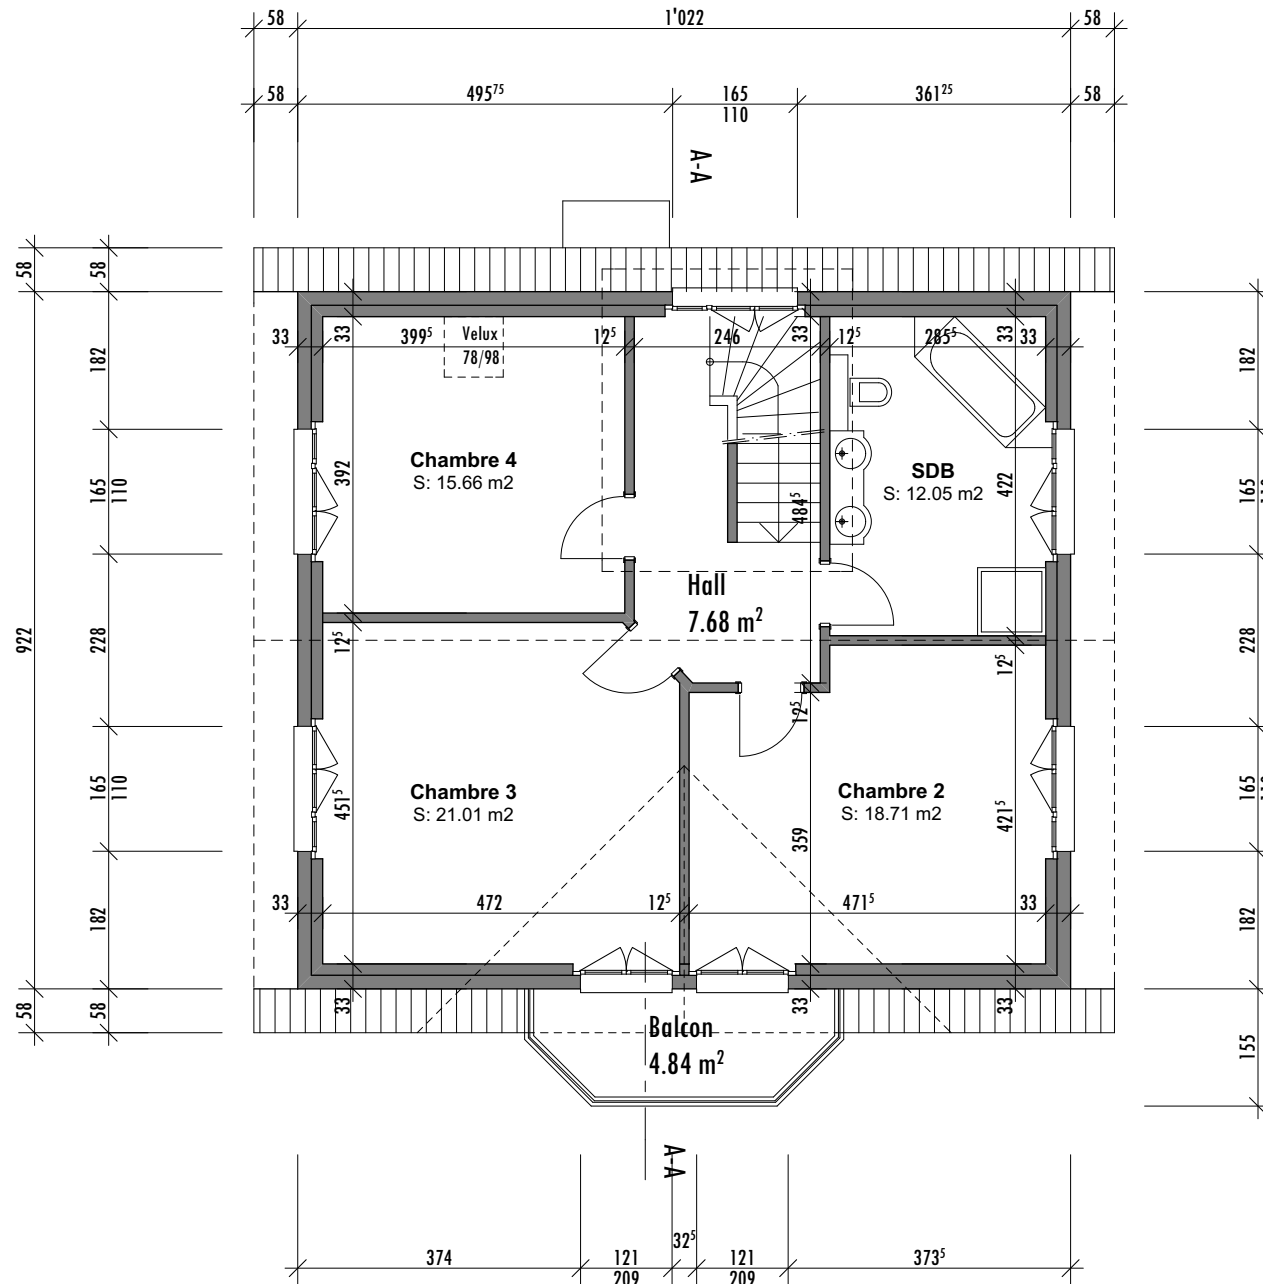


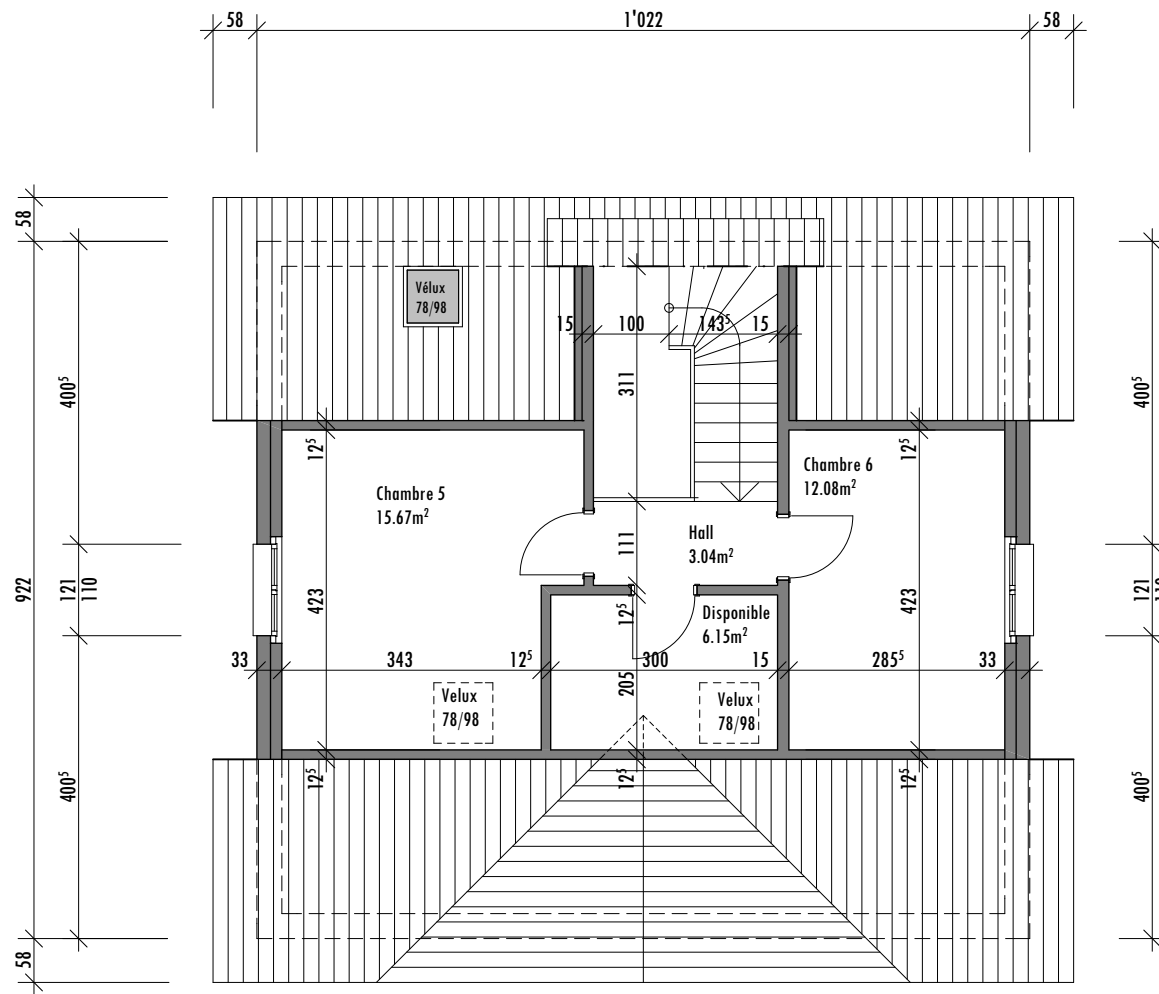

HOME+
FOYER

home + foyer sa
 rte de prayoud 81
 ch - 1618 châtel-st-denis
 fon 021 948 65 78
 fax 021 948 65 79
 zone industrielle Est D
 Impasse de la Plaine 8
 ch - 1580 avanches
 fon 026 672 99 55
 fax 026 672 99 59

info@homeetfoyer.ch * www.homeetfoyer.ch

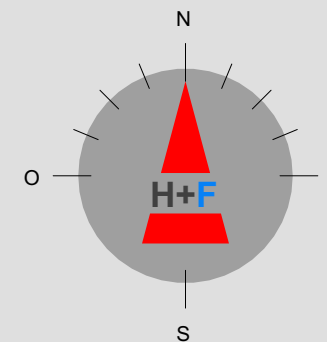


combles 1/100

norme 26.01.2015

atlantis SL

parcelle

no + localité

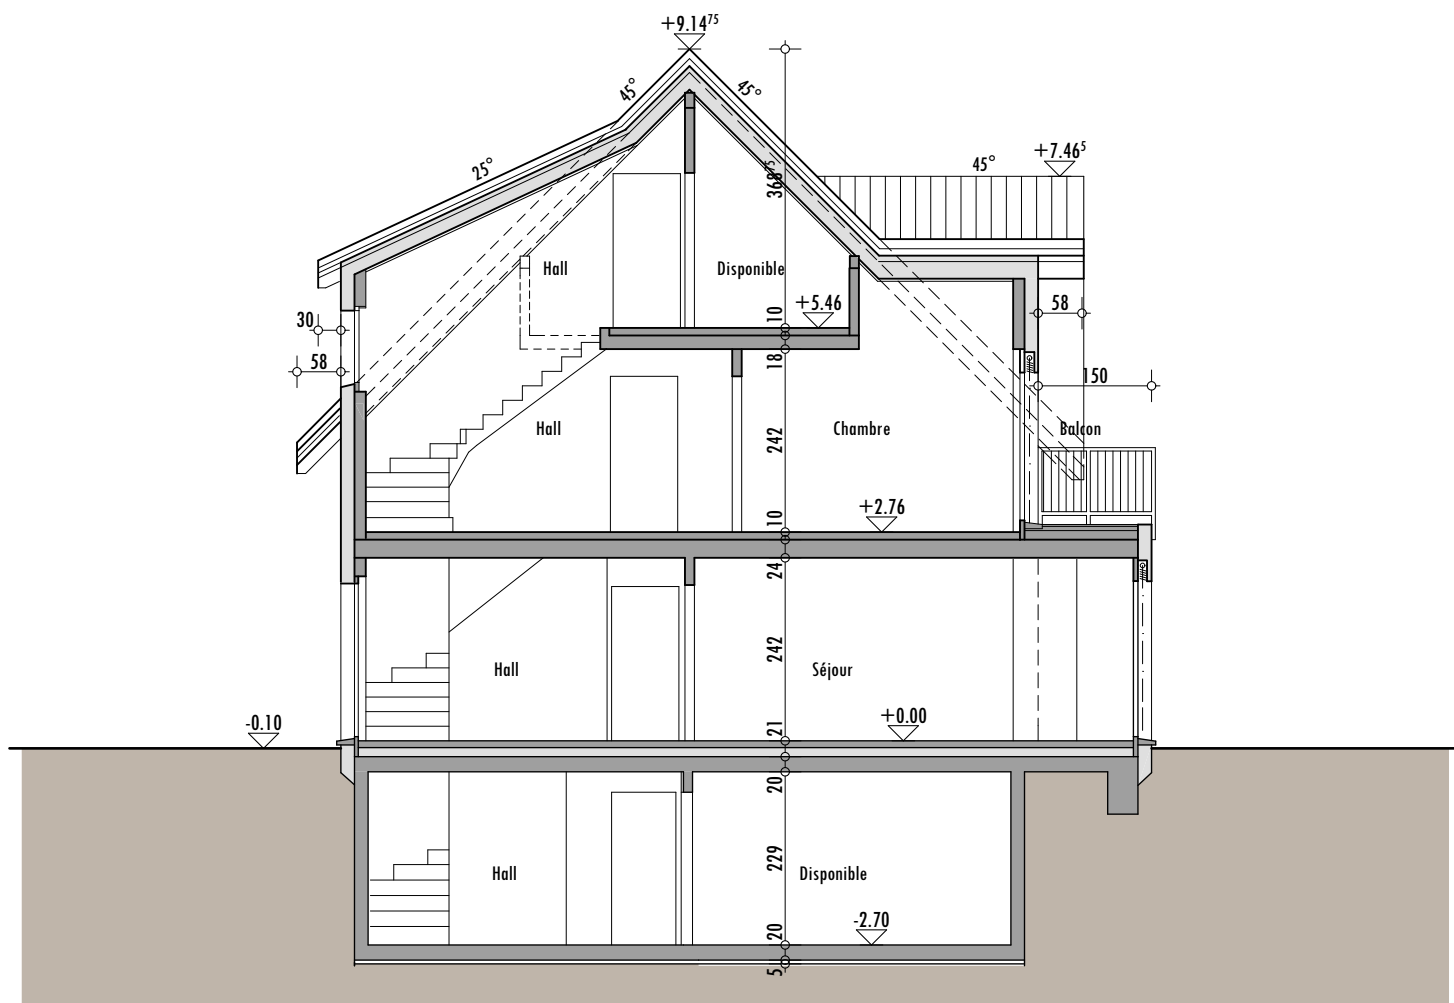

HOME+
FOYER

home + foyer sa
rte de prayoud 81
ch - 1618 châtel-st-denis
fon 021 948 65 78
fax 021 948 65 79
zone industrielle Est D
Impasse de la Plaine 8
ch - 1580 avanches
fon 026 672 99 55
fax 026 672 99 59

info@homeetfoyer.ch * www.homeetfoyer.ch


coupe A-A 1/100

norme 26.01.2015

atlantis SL

parcelle

no + localité

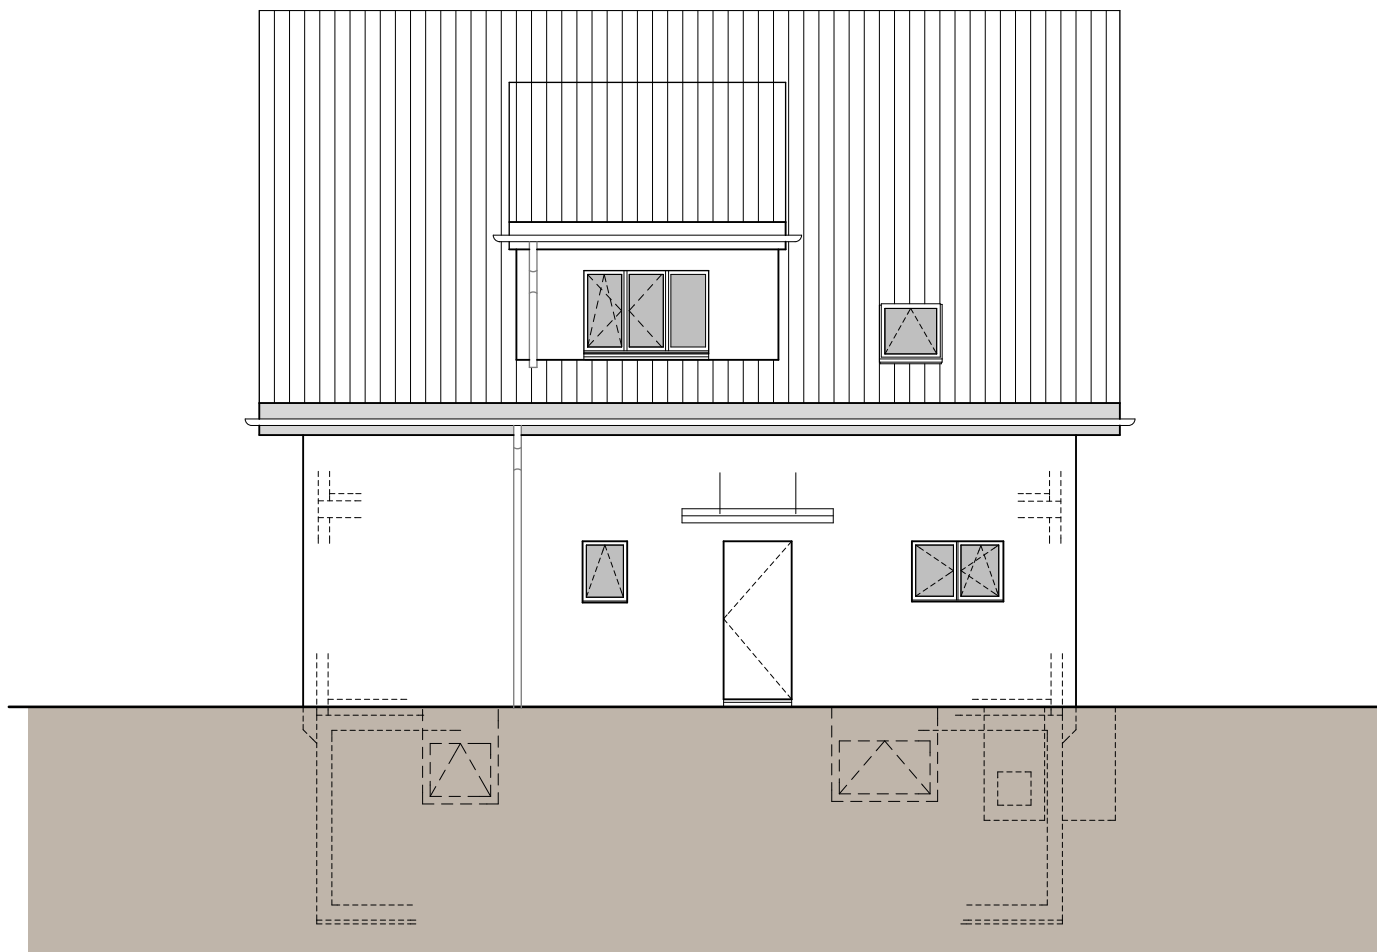

HOME+
FOYER

home + foyer sa
rte de prayoud 81
ch - 1618 châtel-st-denis
fon 021 948 65 78
fax 021 948 65 79
zone industrielle Est D
Impasse de la Plaine 8
ch - 1580 avanches
fon 026 672 99 55
fax 026 672 99 59

info@homeetfoyer.ch * www.homeetfoyer.ch


façade nord 1/100

norme 26.01.2015

atlantis SL

parcelle

no + localité

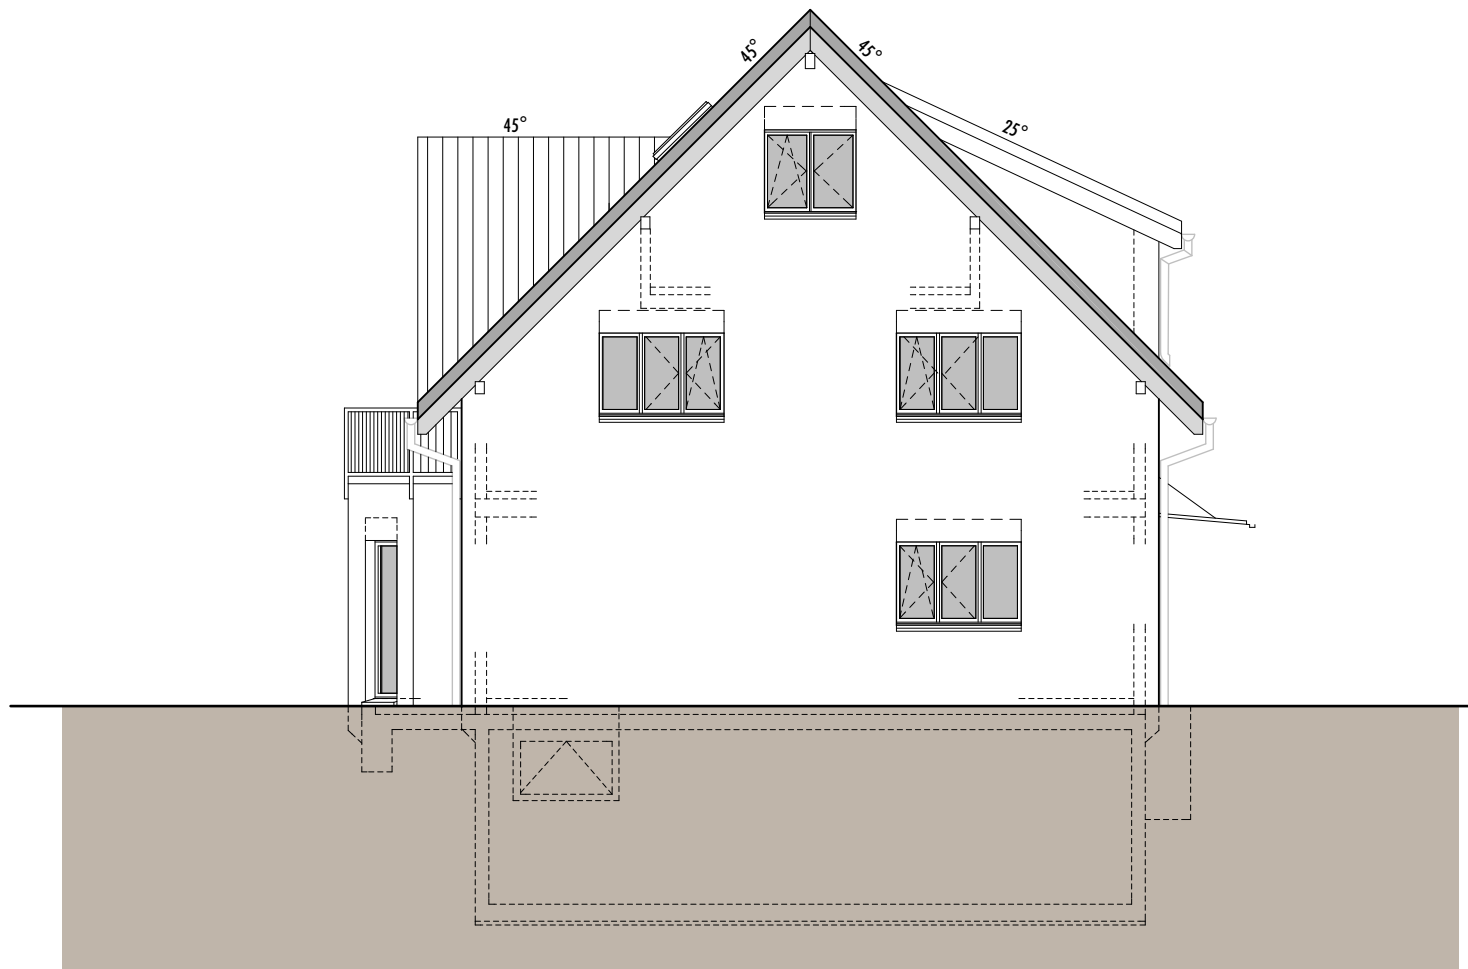

HOME+
FOYER

home + foyer sa
rte de prayoud 81
ch - 1618 châtel-st-denis
fon 021 948 65 78
fax 021 948 65 79
zone industrielle Est D
Impasse de la Plaine 8
ch - 1580 avanches
fon 026 672 99 55
fax 026 672 99 59

info@homeetfoyer.ch * www.homeetfoyer.ch


façade est 1/100

norme 26.01.2015

atlantis SL

parcelle

no + localité

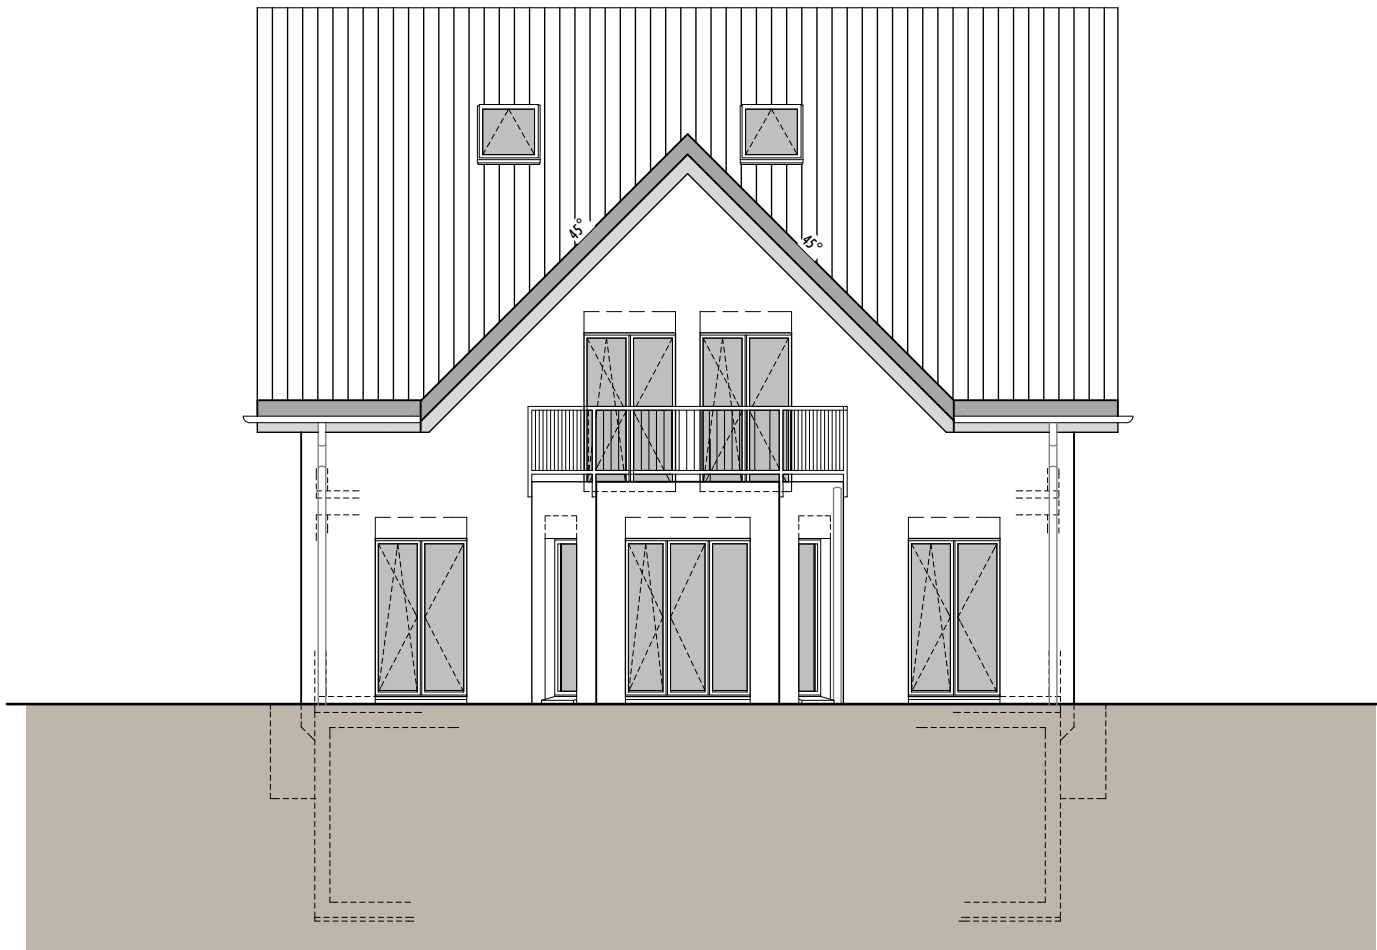

HOME+
FOYER

home + foyer sa
rte de prayoud 81
ch - 1618 châtel-st-denis
fon 021 948 65 78
fax 021 948 65 79
zone industrielle Est D
Impasse de la Plaine 8
ch - 1580 avanches
fon 026 672 99 55
fax 026 672 99 59

info@homeetfoyer.ch * www.homeetfoyer.ch


façade sud 1/100

norme 26.01.2015

atlantis SL

parcelle

no + localité

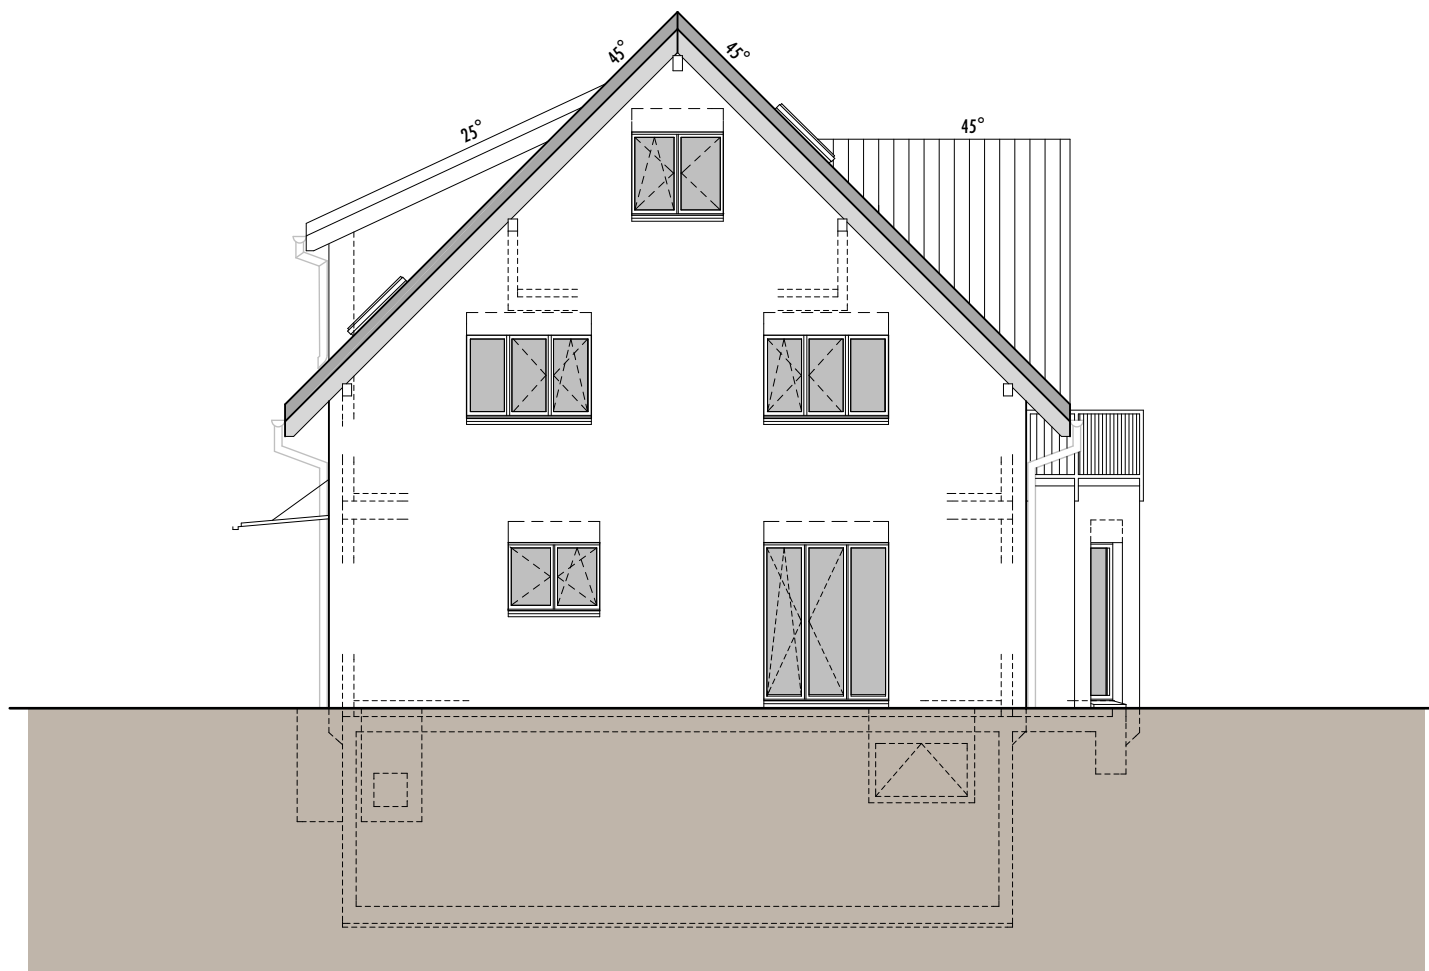

HOME+
FOYER

home + foyer sa
rte de prayoud 81
ch - 1618 châtel-st-denis
fon 021 948 65 78
fax 021 948 65 79

zone industrielle Est D
Impasse de la Plaine 8
ch - 1580 avanches
fon 026 672 99 55
fax 026 672 99 59

info@homeetfoyer.ch * www.homeetfoyer.ch

façade ouest 1/100

norme 26.01.2015

atlantis SL

parcelle

no + localité