



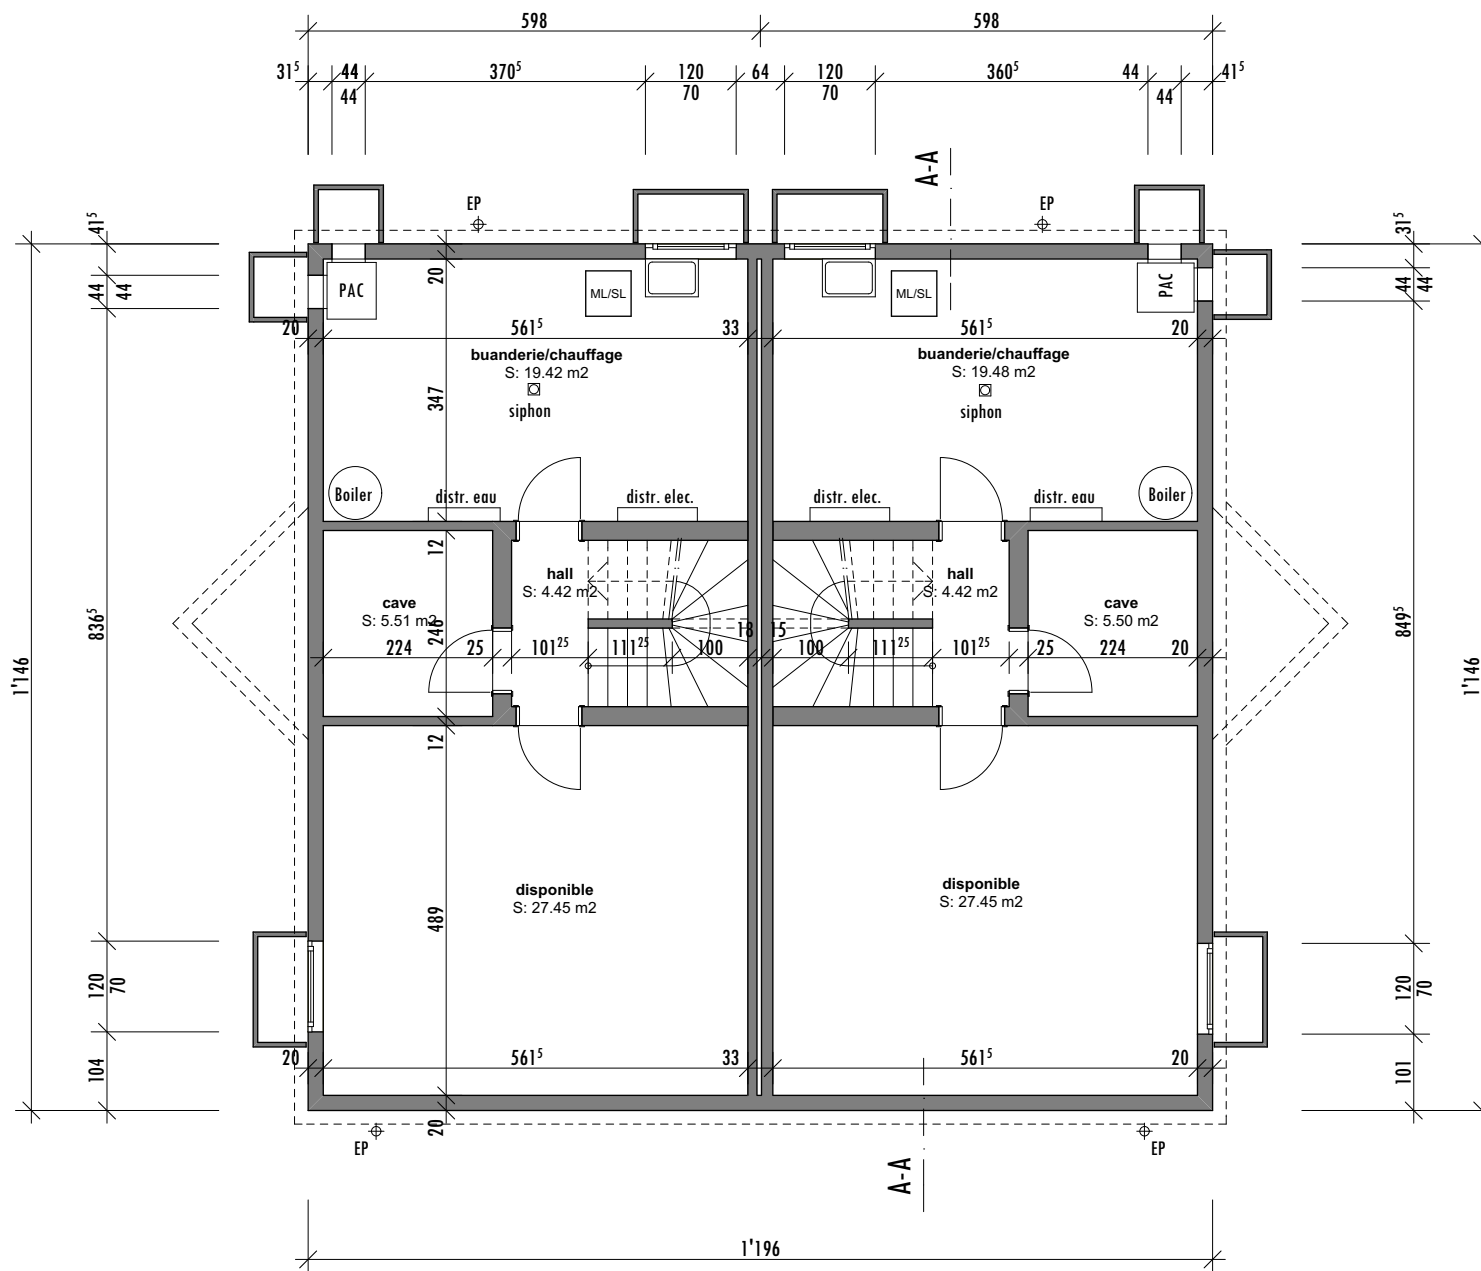

HOME+
FOYER®

home + foyer sa
rte de prayoud 81
ch - 1618 châtel-st-denis
fon 021 948 65 78
fax 021 948 65 79
zone industrielle Est D
Impasse de la Plaine 8
ch - 1580 avanches
fon 026 672 99 55
fax 026 672 99 59

info@homeetfoyer.ch * www.homeetfoyer.ch

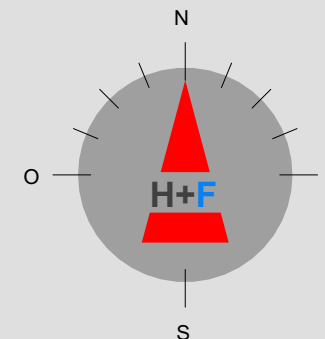


sous-sol 1/100

norme 26.01.2015

Apéro SL


parcelle
no + localité

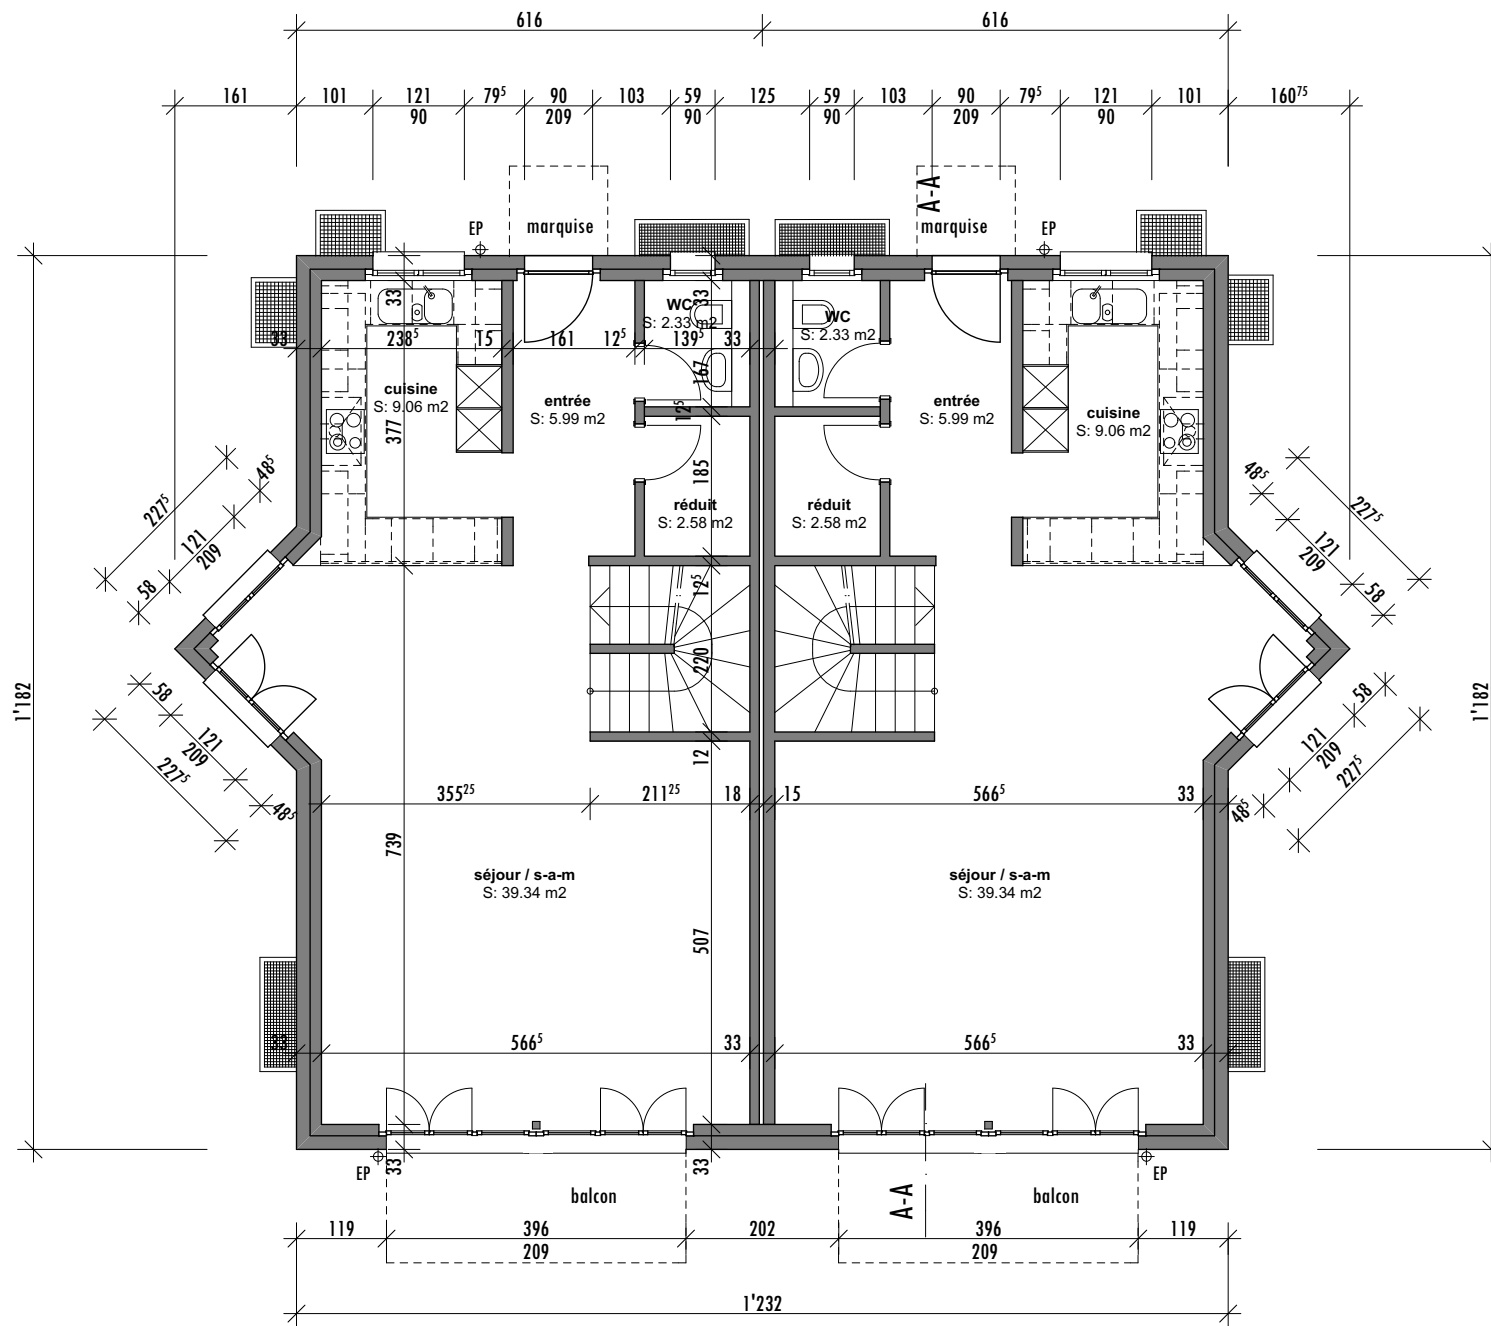

HOME+
FOYER®

home + foyer sa
rte de prayoud 81
ch - 1618 châtel-st-denis
fon 021 948 65 78
fax 021 948 65 79
zone industrielle Est D
Impasse de la Plaine 8
ch - 1580 avanches
fon 026 672 99 55
fax 026 672 99 59

info@homeetfoyer.ch * www.homeetfoyer.ch

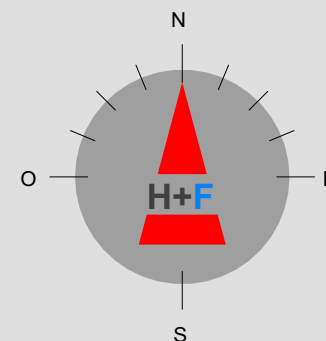


rez 1/100

norme 26.01.2015

Apéro SL


parcelle
no + localité

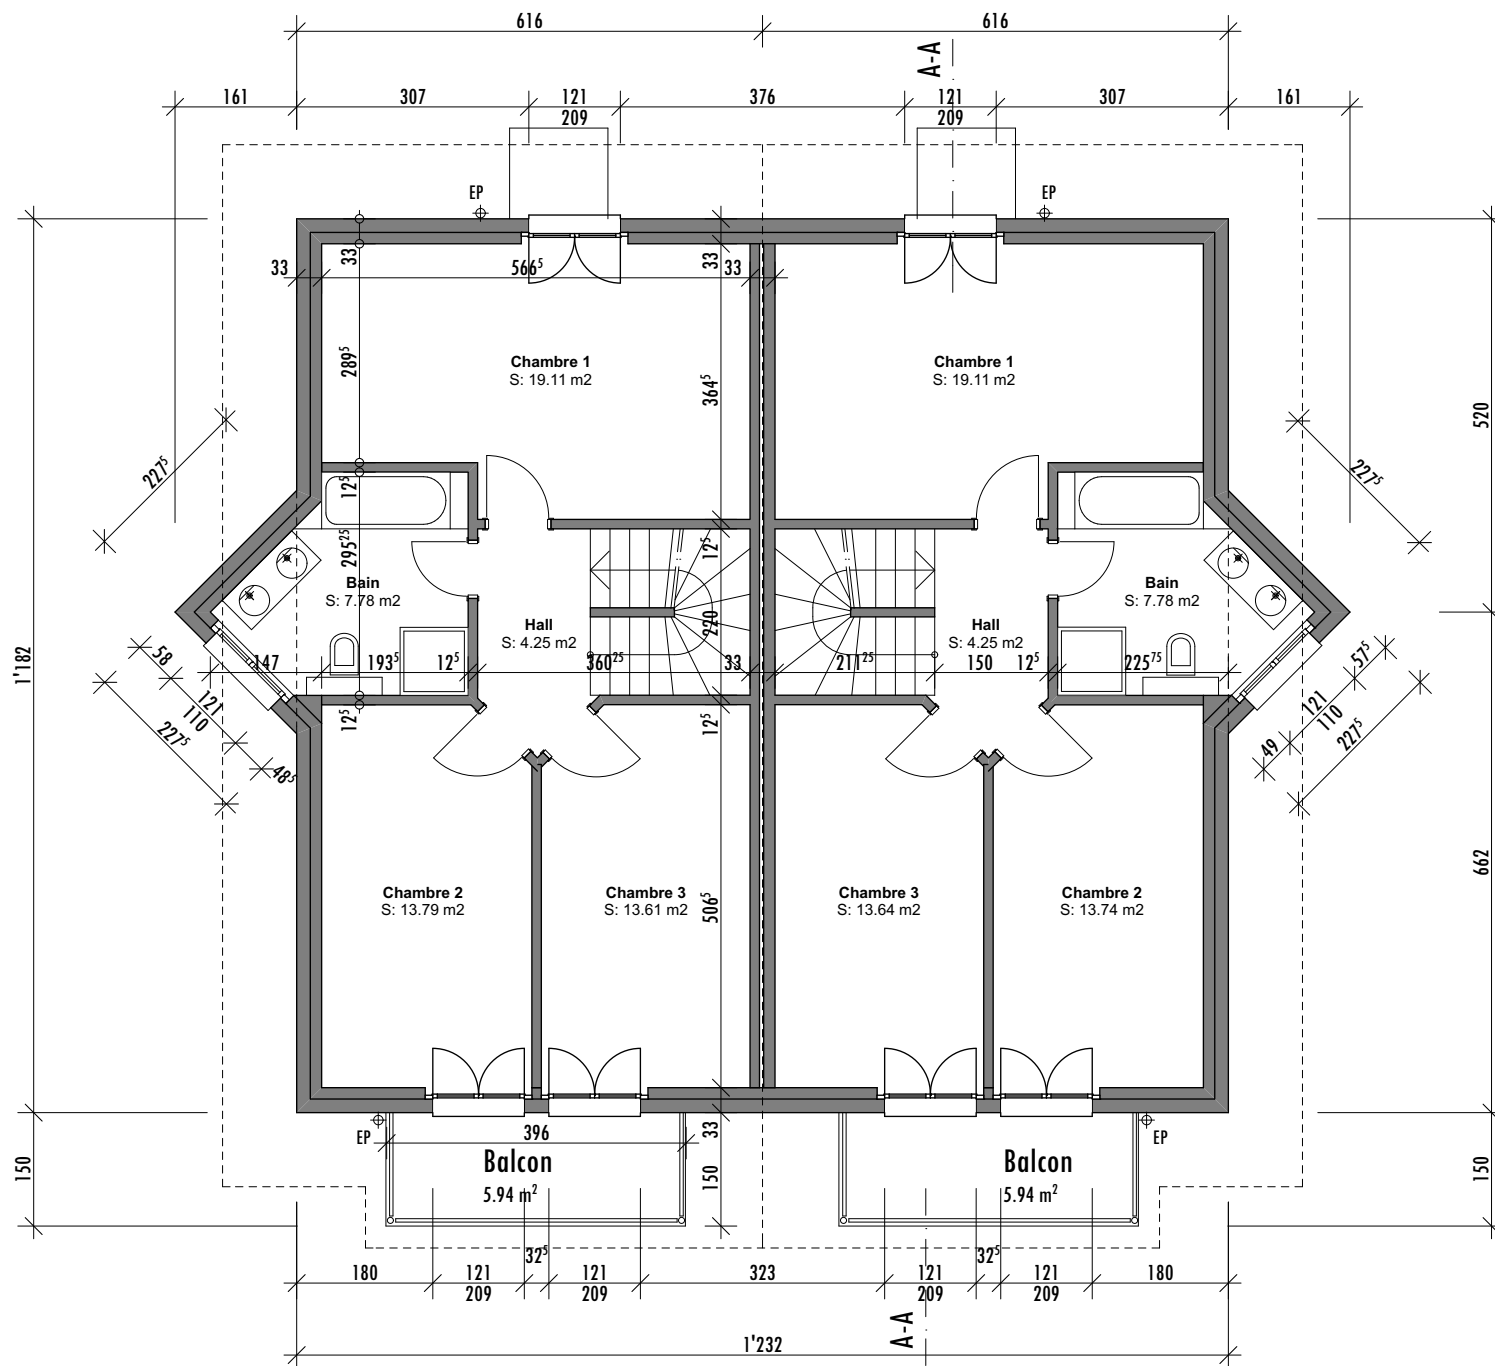

HOME+
FOYER

home + foyer sa
rte de prayoud 81
ch - 1618 châtel-st-denis
fon 021 948 65 78
fax 021 948 65 79
zone industrielle Est D
Impasse de la Plaine 8
ch - 1580 avanches
fon 026 672 99 55
fax 026 672 99 59

info@homeetfoyer.ch * www.homeetfoyer.ch

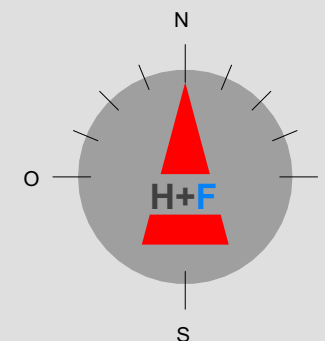


étage 1/100

norme 26.01.2015

Apéro SL


parcelle
no + localité

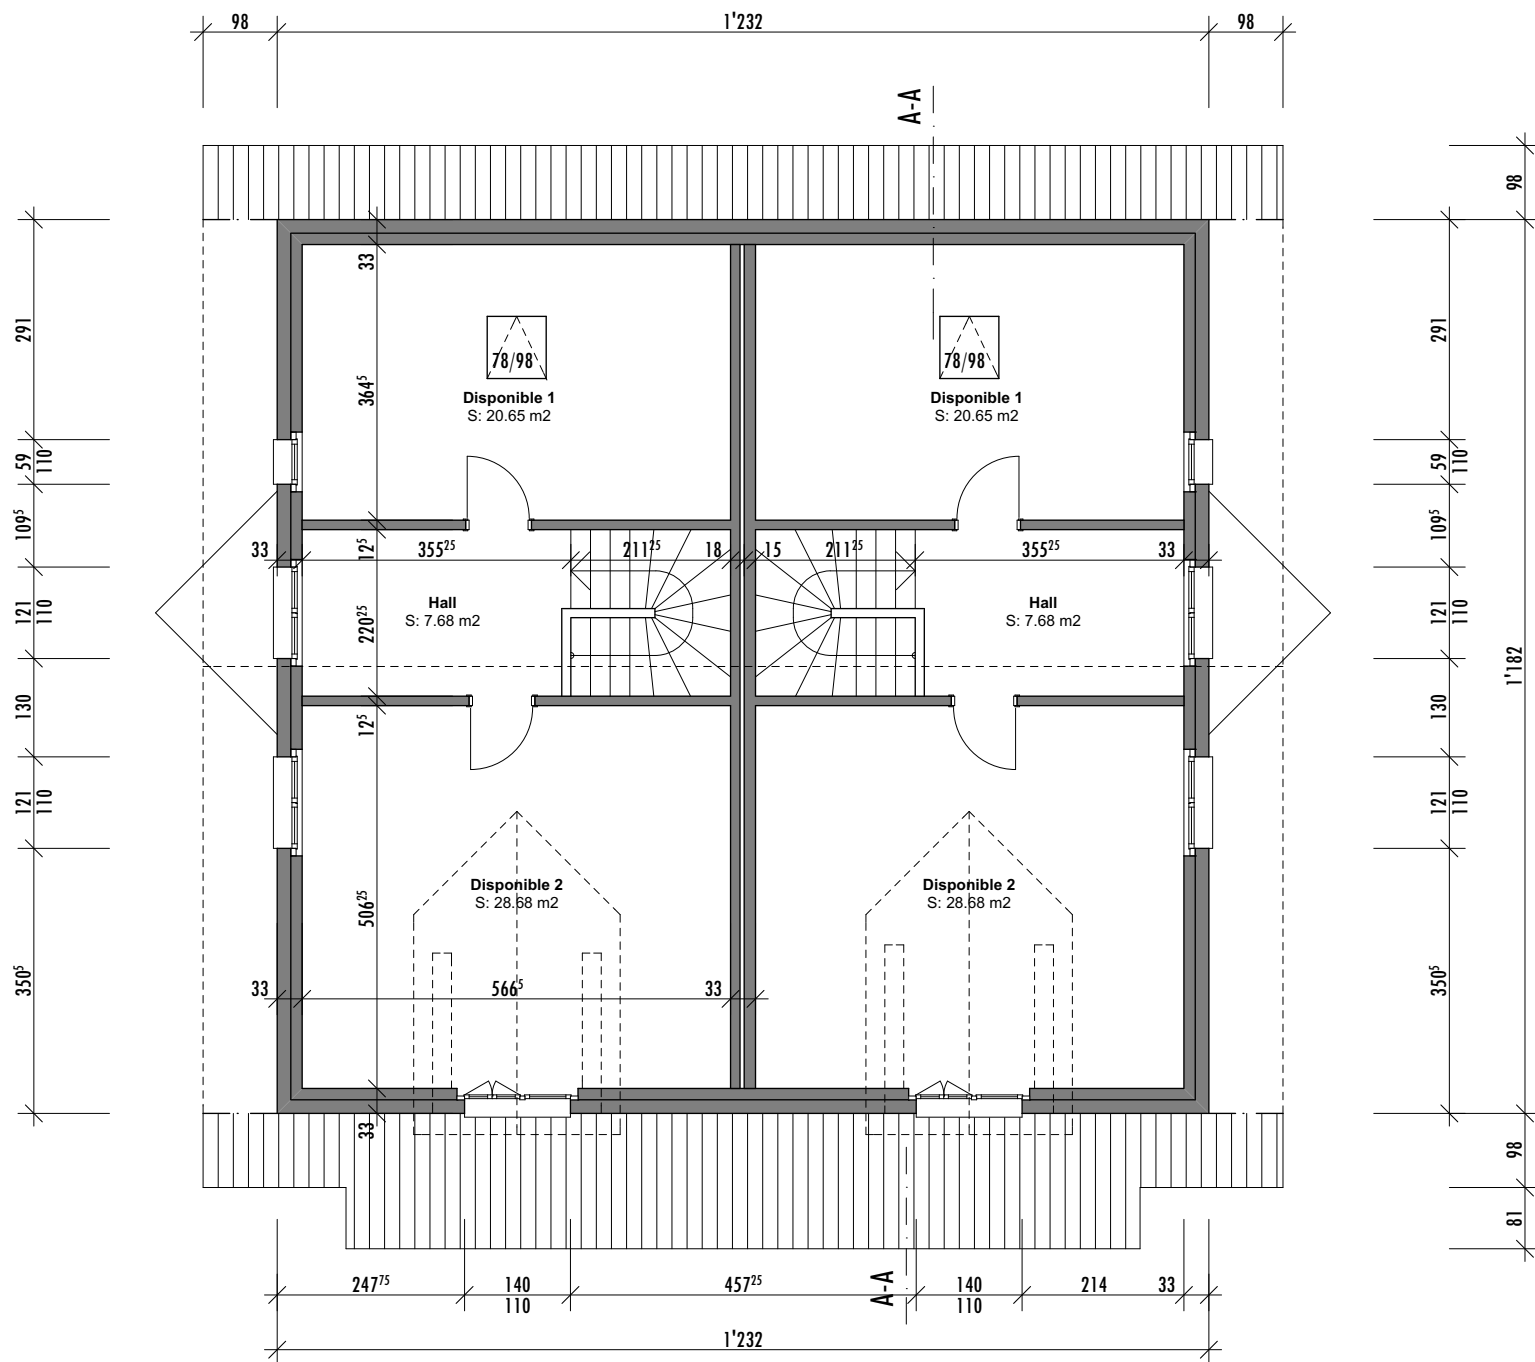

HOME+
FOYER®

home + foyer sa
rte de prayoud 81
ch - 1618 châtel-st-denis
fon 021 948 65 78
fax 021 948 65 79
zone industrielle Est D
Impasse de la Plaine 8
ch - 1580 avanches
fon 026 672 99 55
fax 026 672 99 59

info@homeetfoyer.ch * www.homeetfoyer.ch

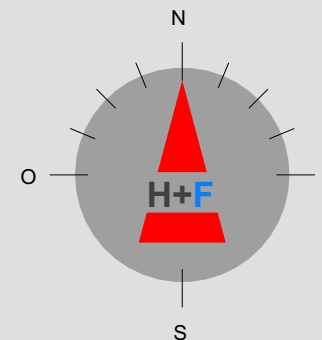


combles 1/100

norme 26.01.2015

Apéro SL

parcelle
no + localité

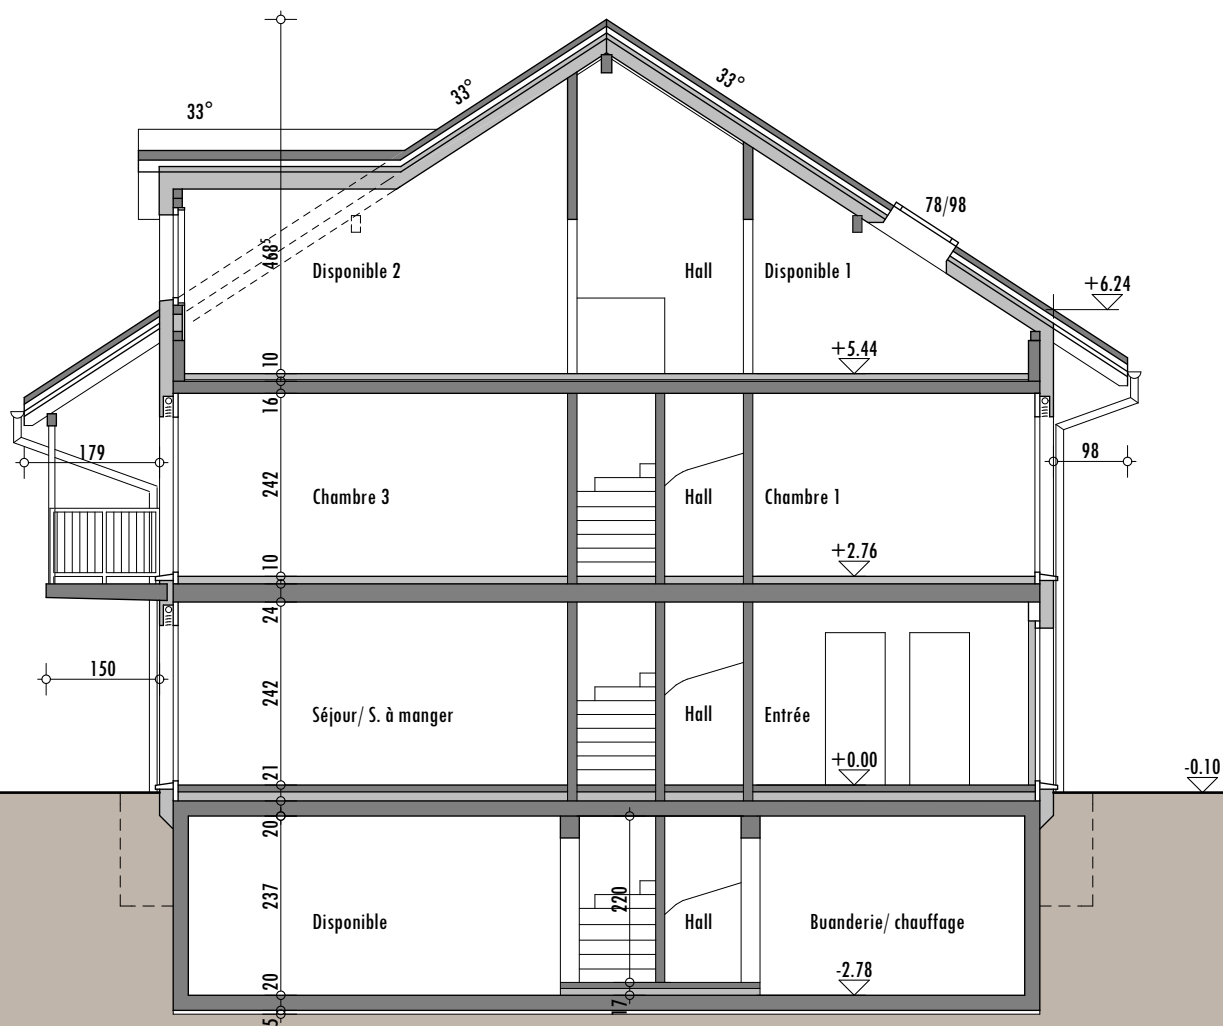

HOME+
FOYER®

home + foyer sa
rte de prayoud 81
ch - 1618 châtel-st-denis
fon 021 948 65 78
fax 021 948 65 79
zone industrielle Est D
Impasse de la Plaine 8
ch - 1580 avanches
fon 026 672 99 55
fax 026 672 99 59

info@homeetfoyer.ch * www.homeetfoyer.ch

coupe A-A 1/100

norme 26.01.2015

Apéro SL

parcelle
no + localité



HOME+
FOYER®

home + foyer sa
rte de prayoud 81
ch - 1618 châtel-st-denis
fon 021 948 65 78
fax 021 948 65 79

zone industrielle Est D
Impasse de la Plaine 8
ch - 1580 avanches
fon 026 672 99 55
fax 026 672 99 59

info@homeetfoyer.ch * www.homeetfoyer.ch


façade sud 1/100

norme 26.01.2015

Apéro SL

parcelle

no + localité

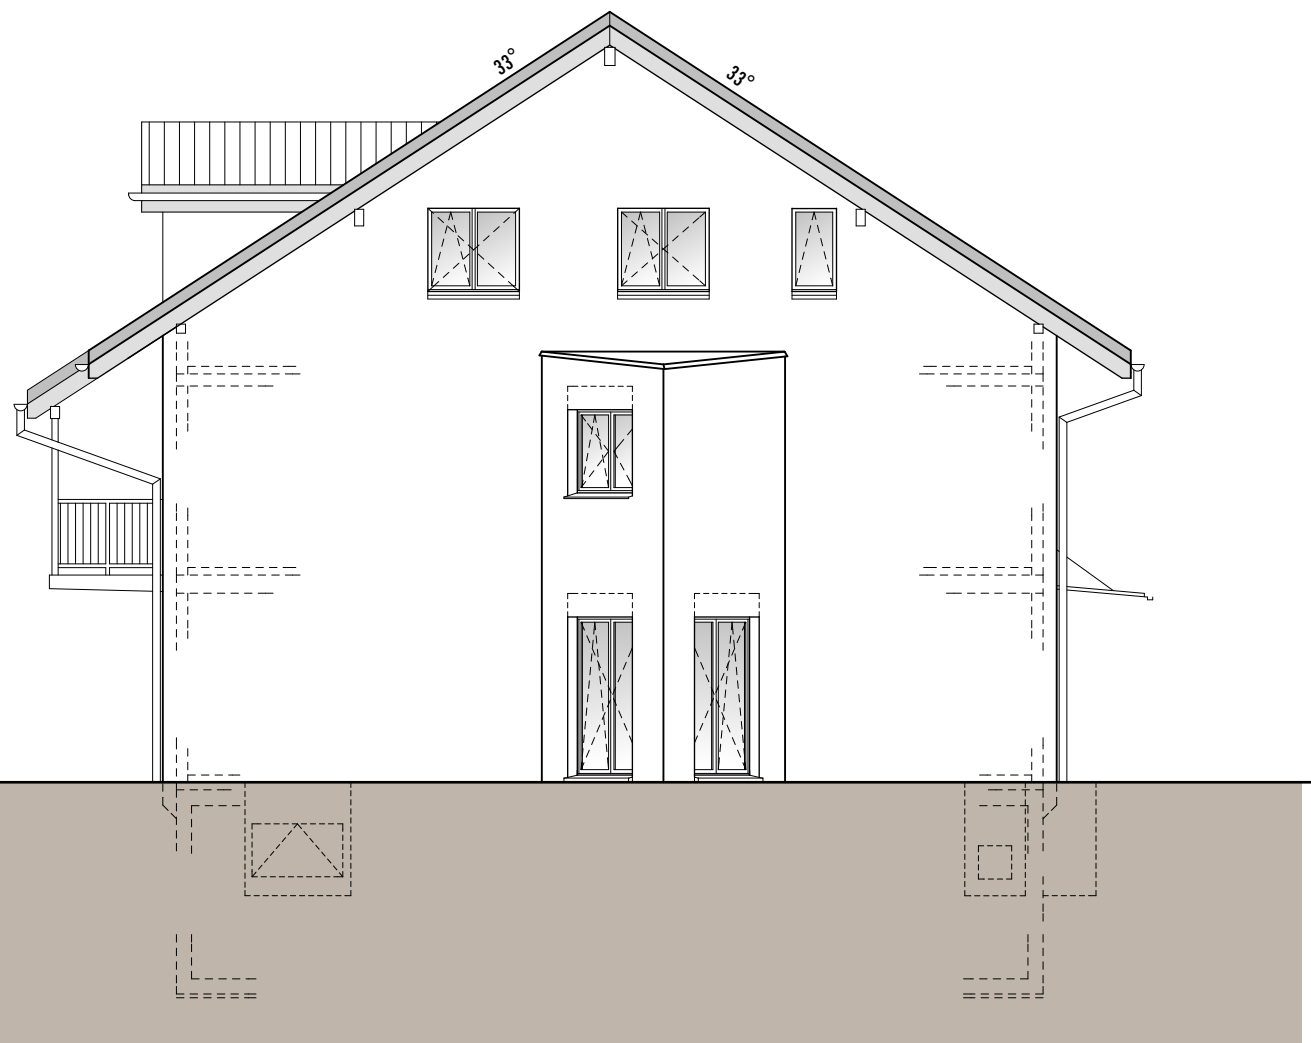

HOME+
FOYER®

home + foyer sa
rte de prayoud 81
ch - 1618 châtel-st-denis
fon 021 948 65 78
fax 021 948 65 79
zone industrielle Est D
Impasse de la Plaine 8
ch - 1580 avanches
fon 026 672 99 55
fax 026 672 99 59

info@homeetfoyer.ch * www.homeetfoyer.ch


façade est 1/100

norme 26.01.2015

Apéro SL

parcelle

no + localité

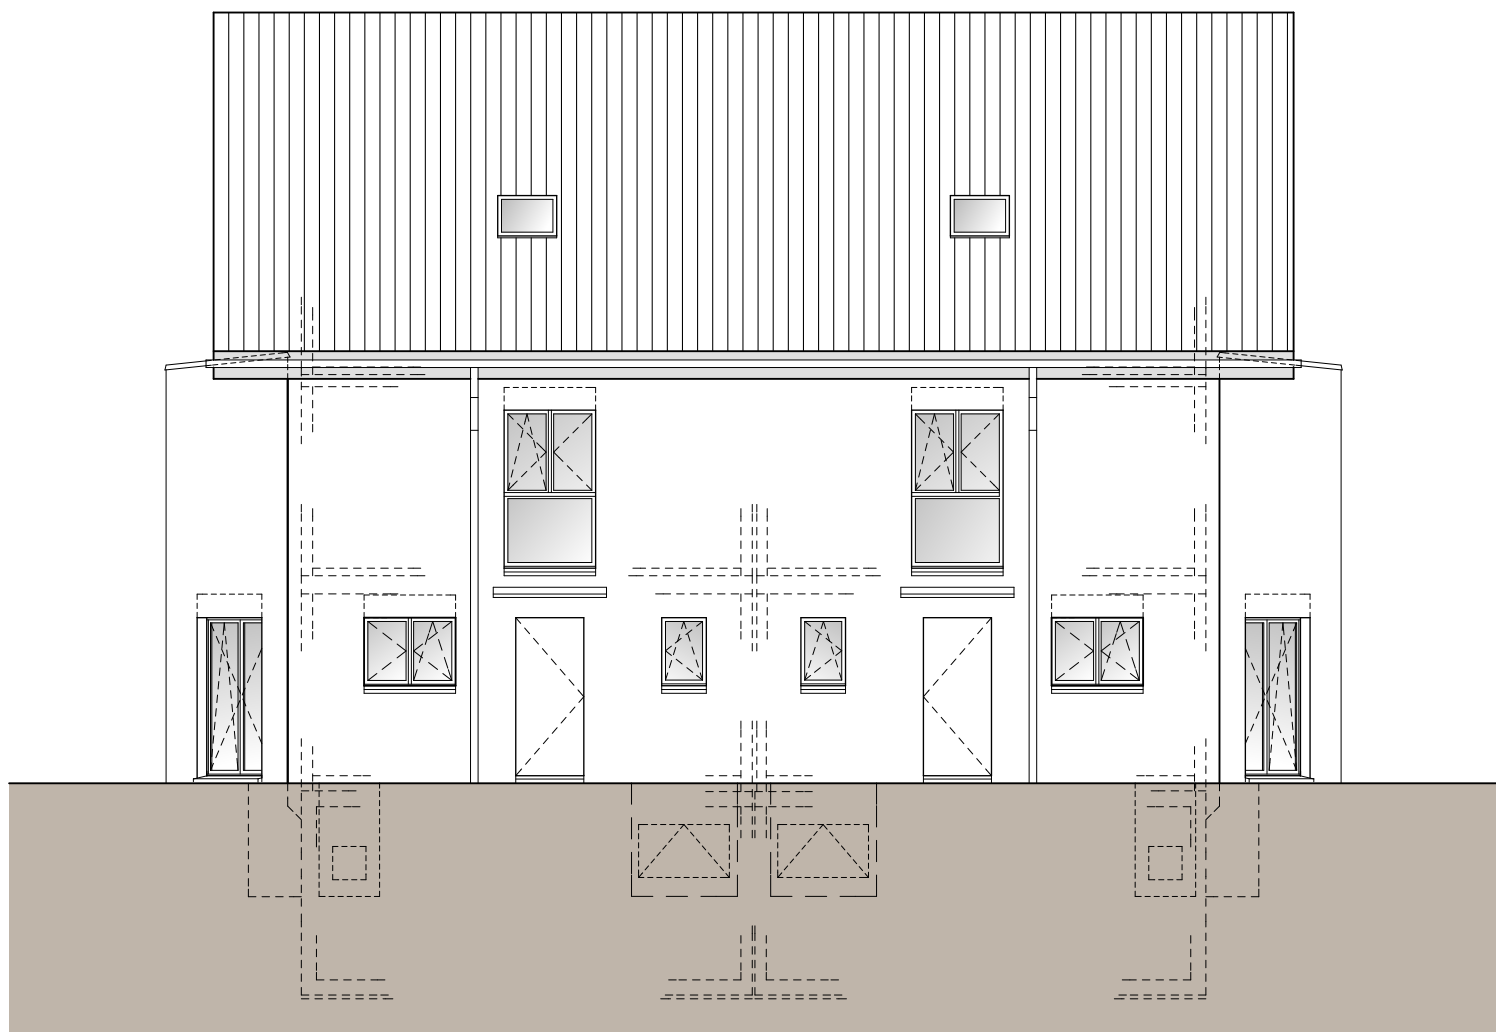

HOME+
FOYER®

home + foyer sa
rte de prayoud 81
ch - 1618 châtel-st-denis
fon 021 948 65 78
fax 021 948 65 79

zone industrielle Est D
Impasse de la Plaine 8
ch - 1580 avanches
fon 026 672 99 55
fax 026 672 99 59

info@homeetfoyer.ch * www.homeetfoyer.ch


façade nord 1/100

norme 26.01.2015

Apéro SL

parcelle

no + localité

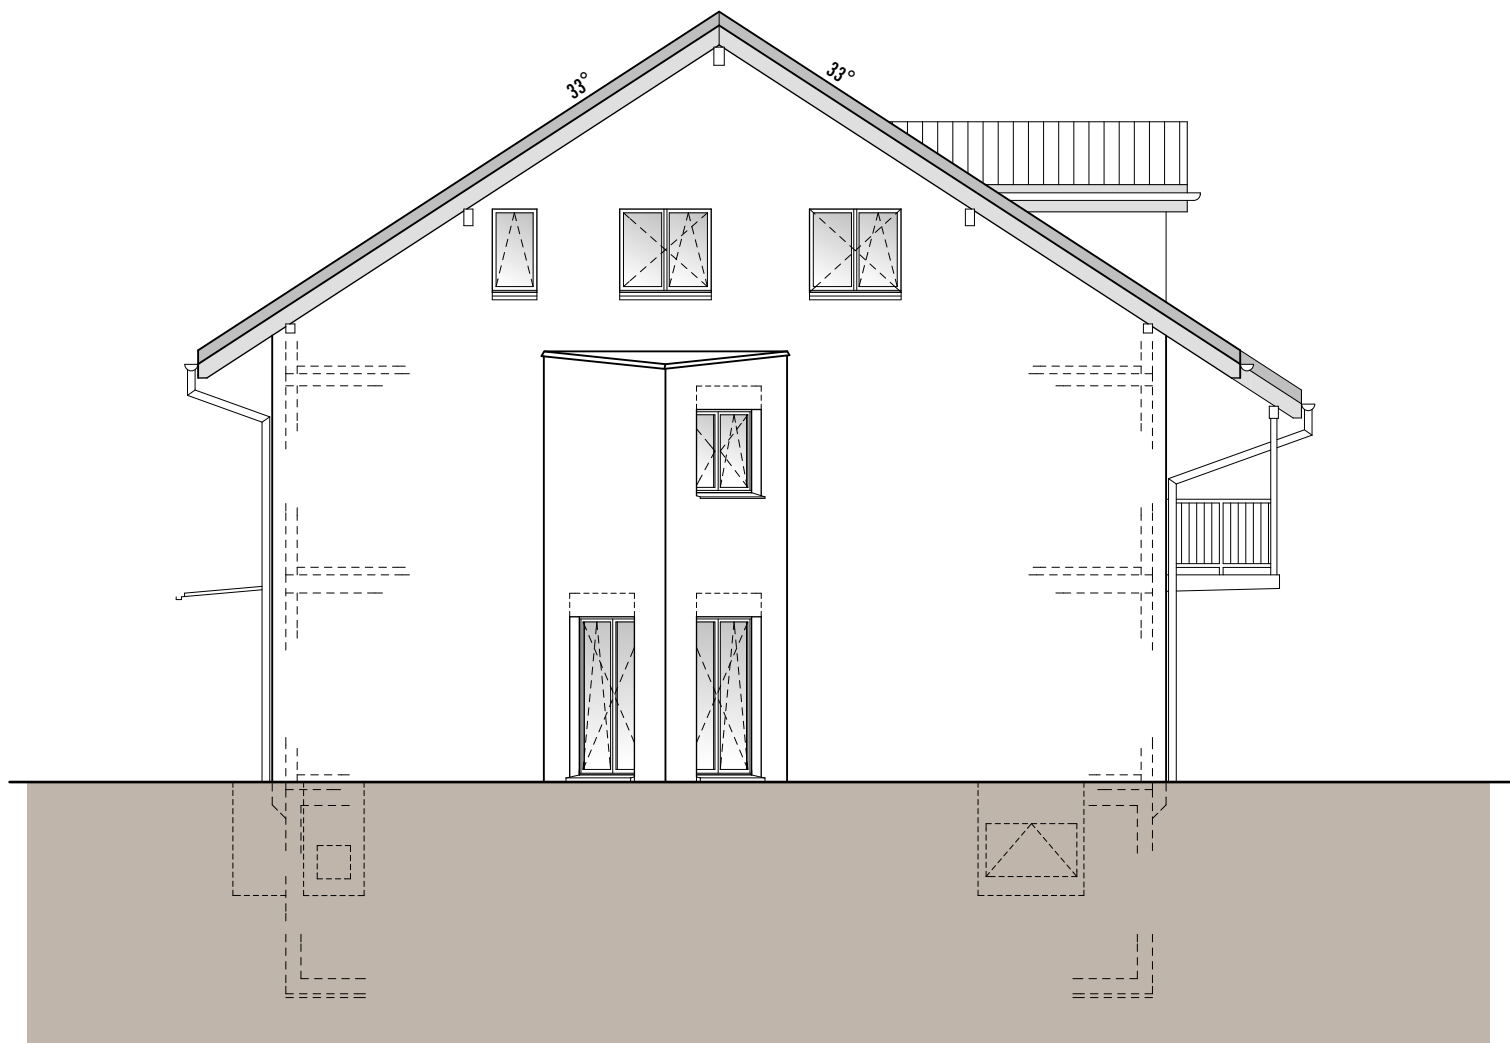

HOME+
FOYER®

home + foyer sa
rte de prayoud 81
ch - 1618 châtel-st-denis
fon 021 948 65 78
fax 021 948 65 79
zone industrielle Est D
Impasse de la Plaine 8
ch - 1580 avanches
fon 026 672 99 55
fax 026 672 99 59

info@homeetfoyer.ch * www.homeetfoyer.ch

façade ouest 1/100

norme 26.01.2015

Apéro SL

parcelle
no + localité