


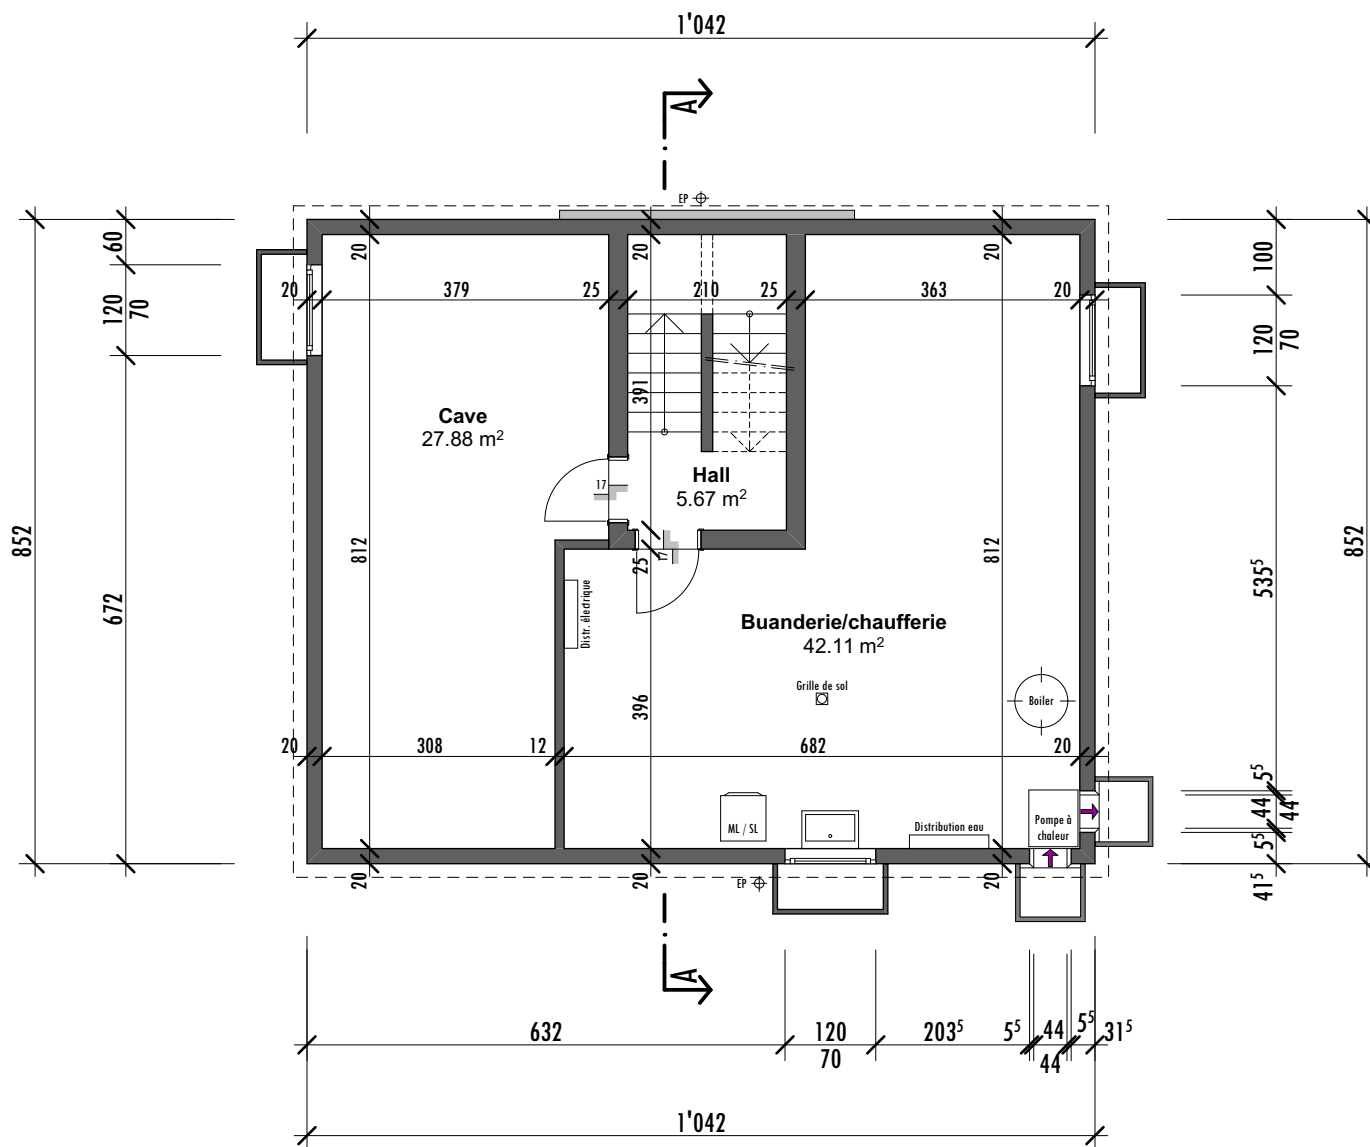


HOME+
FOYER

home + foyer sa
rte de prayoud 81
ch - 1618 châtel-st-denis
fon 021 948 65 78
fax 021 948 65 79

zone industrielle Est D
ch - 1580 avanches
fon 026 672 99 55
fax 026 672 99 59

info@homeetfoyer.ch * www.homeetfoyer.ch

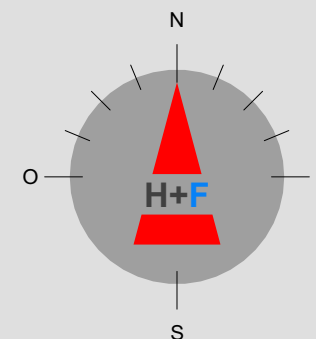


Sous-sol 1/100

norme 30.01.2015

Esperanza SL

Parcelle n°

Localité

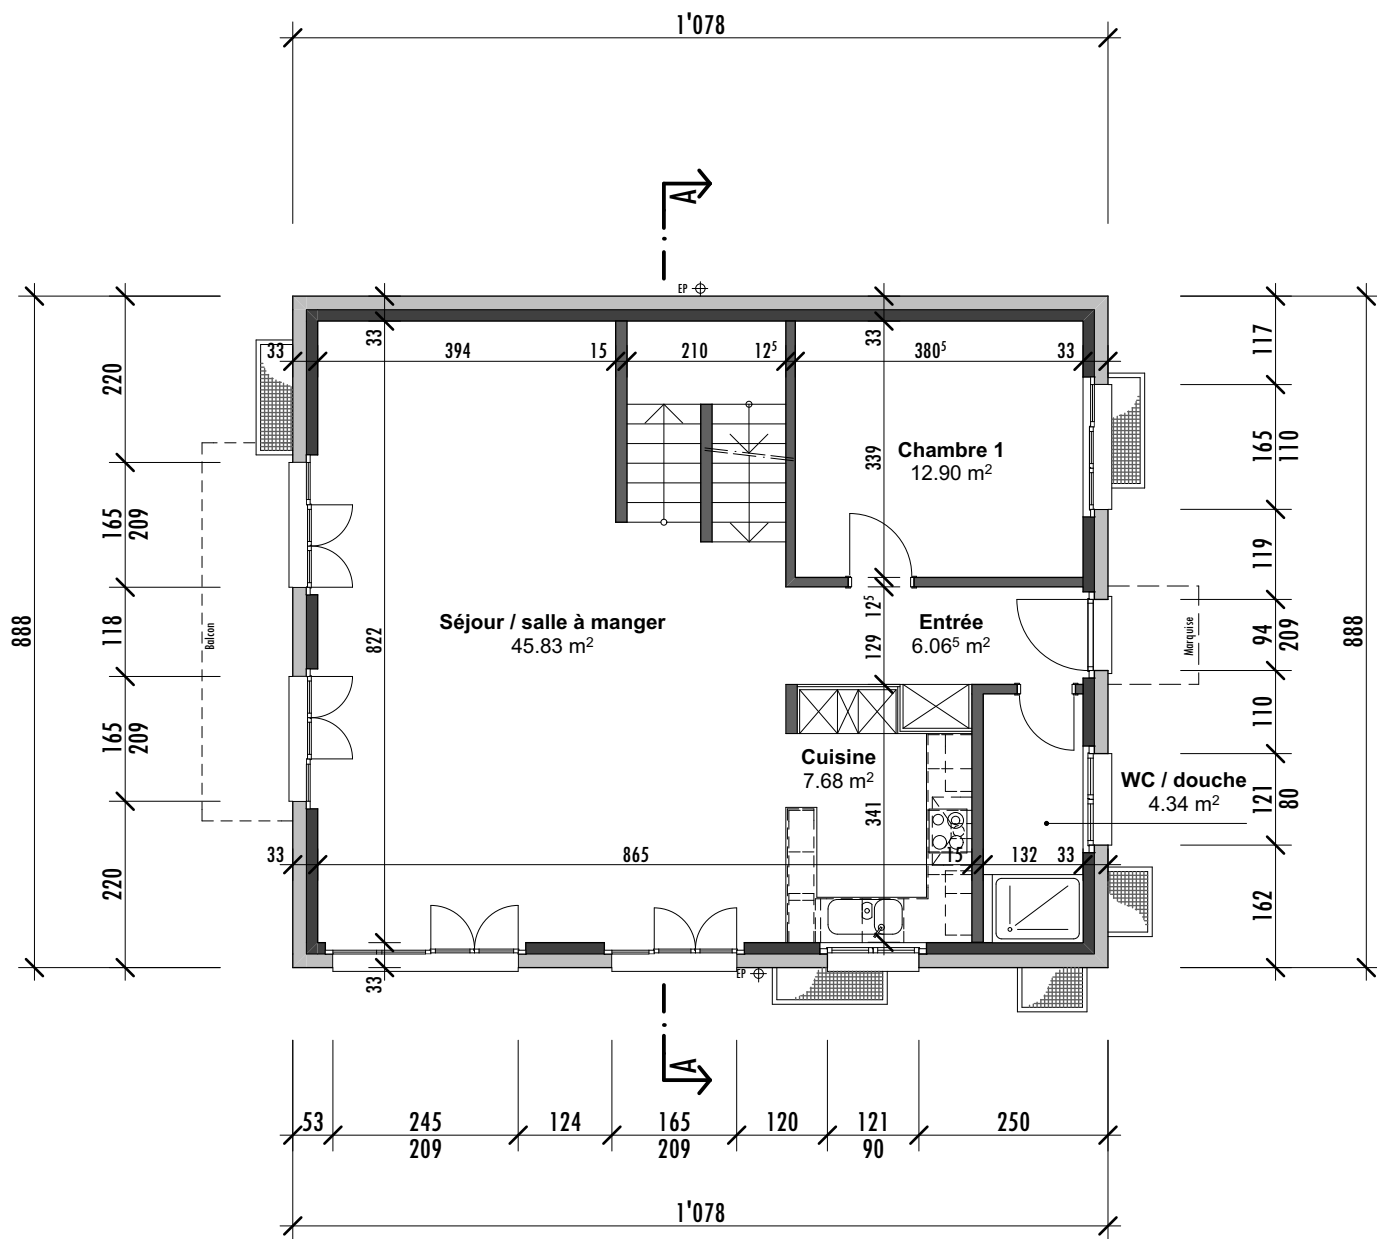


HOME+
FOYER

home + foyer sa
rte de prayoud 81
ch - 1618 châtel-st-denis
fon 021 948 65 78
fax 021 948 65 79

zone industrielle Est D
ch - 1580 avanches
fon 026 672 99 55
fax 026 672 99 59

info@homeetfoyer.ch * www.homeetfoyer.ch

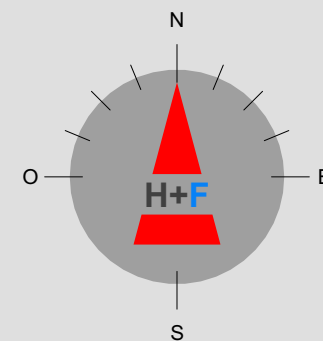


Rez 1/100

norme 30.01.2015

Esperanza SL

Parcelle n°

Localité

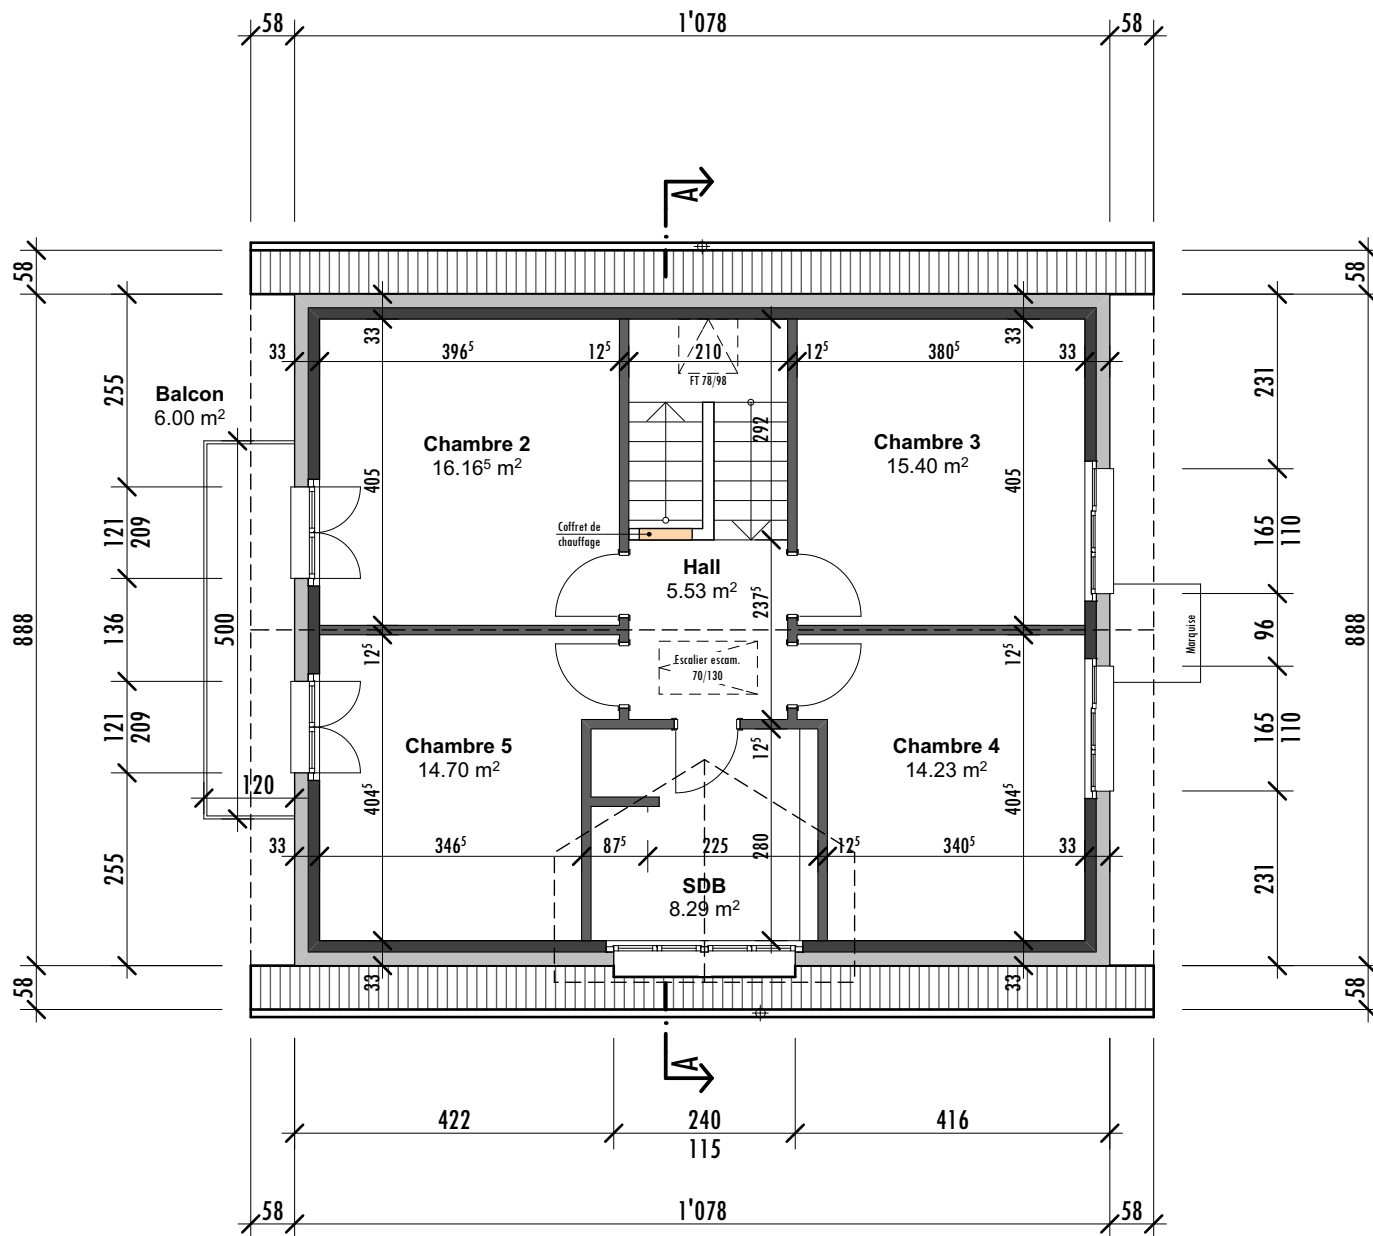


HOME+
FOYER

home + foyer sa
rte de prayoud 81
ch - 1618 châtel-st-denis
fon 021 948 65 78
fax 021 948 65 79

zone industrielle Est D
ch - 1580 avanches
fon 026 672 99 55
fax 026 672 99 59

info@homeetfoyer.ch * www.homeetfoyer.ch

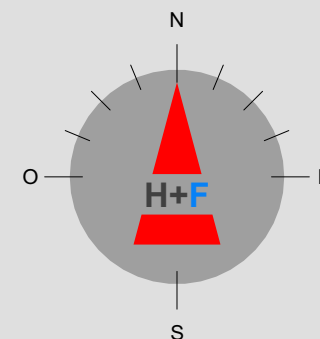


Etage 1/100

norme 30.01.2015

Esperanza SL

Parcelle n°
Localité

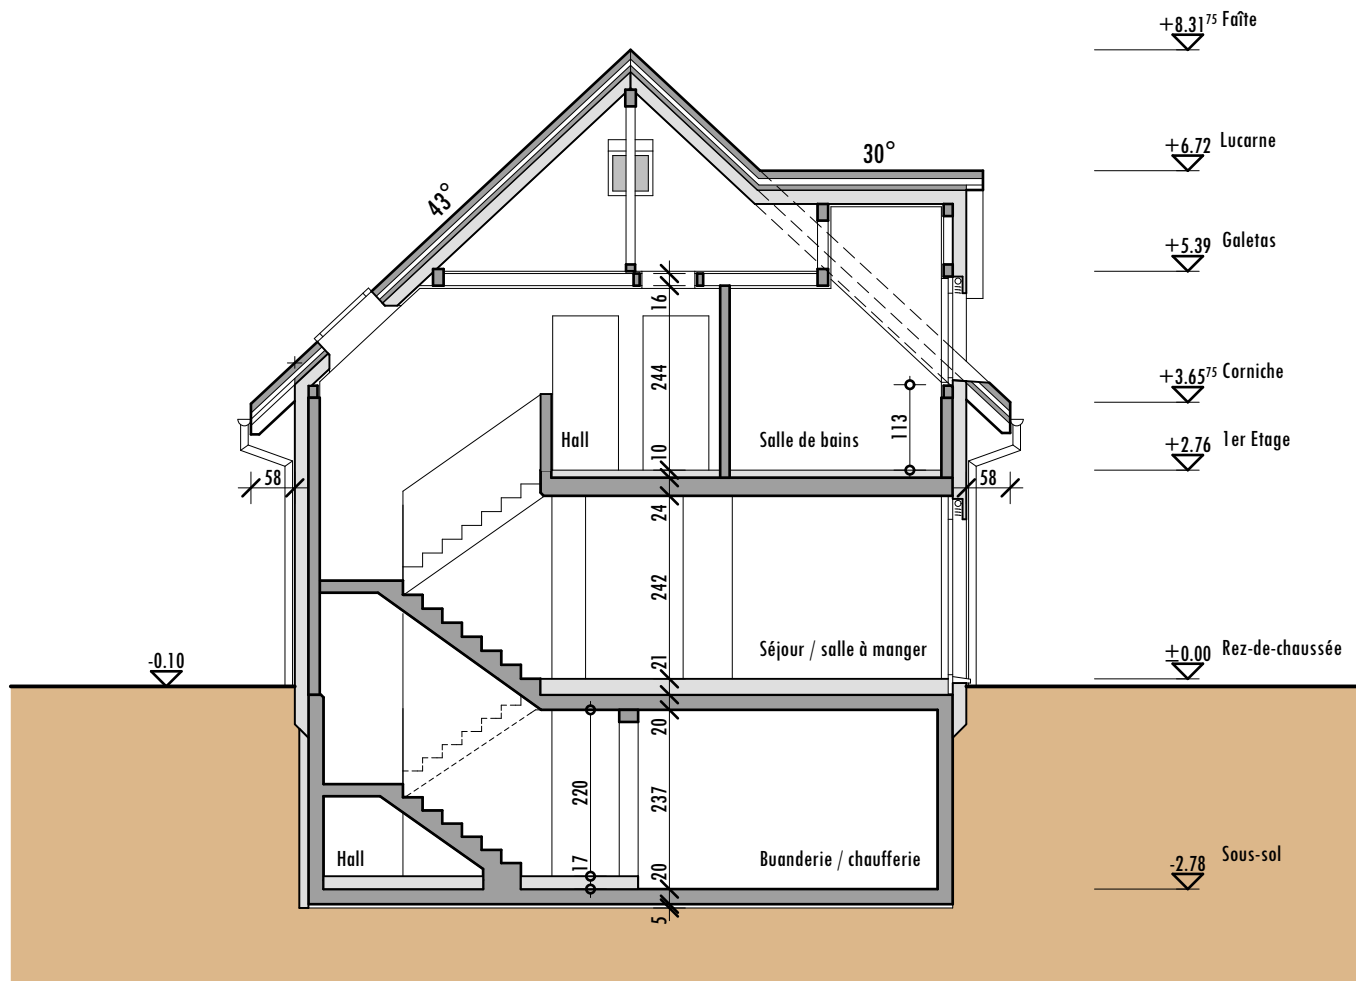

HOME+
FOYER®

home + foyer sa
rte de prayoud 81
ch - 1618 châtel-st-denis
fon 021 948 65 78
fax 021 948 65 79

zone industrielle Est D
ch - 1580 avanches
fon 026 672 99 55
fax 026 672 99 59

info@homeetfoyer.ch * www.homeetfoyer.ch


Coupe A-A 1/100

norme 30.01.2015

Esperanza SL

Parcelle n°

Localité

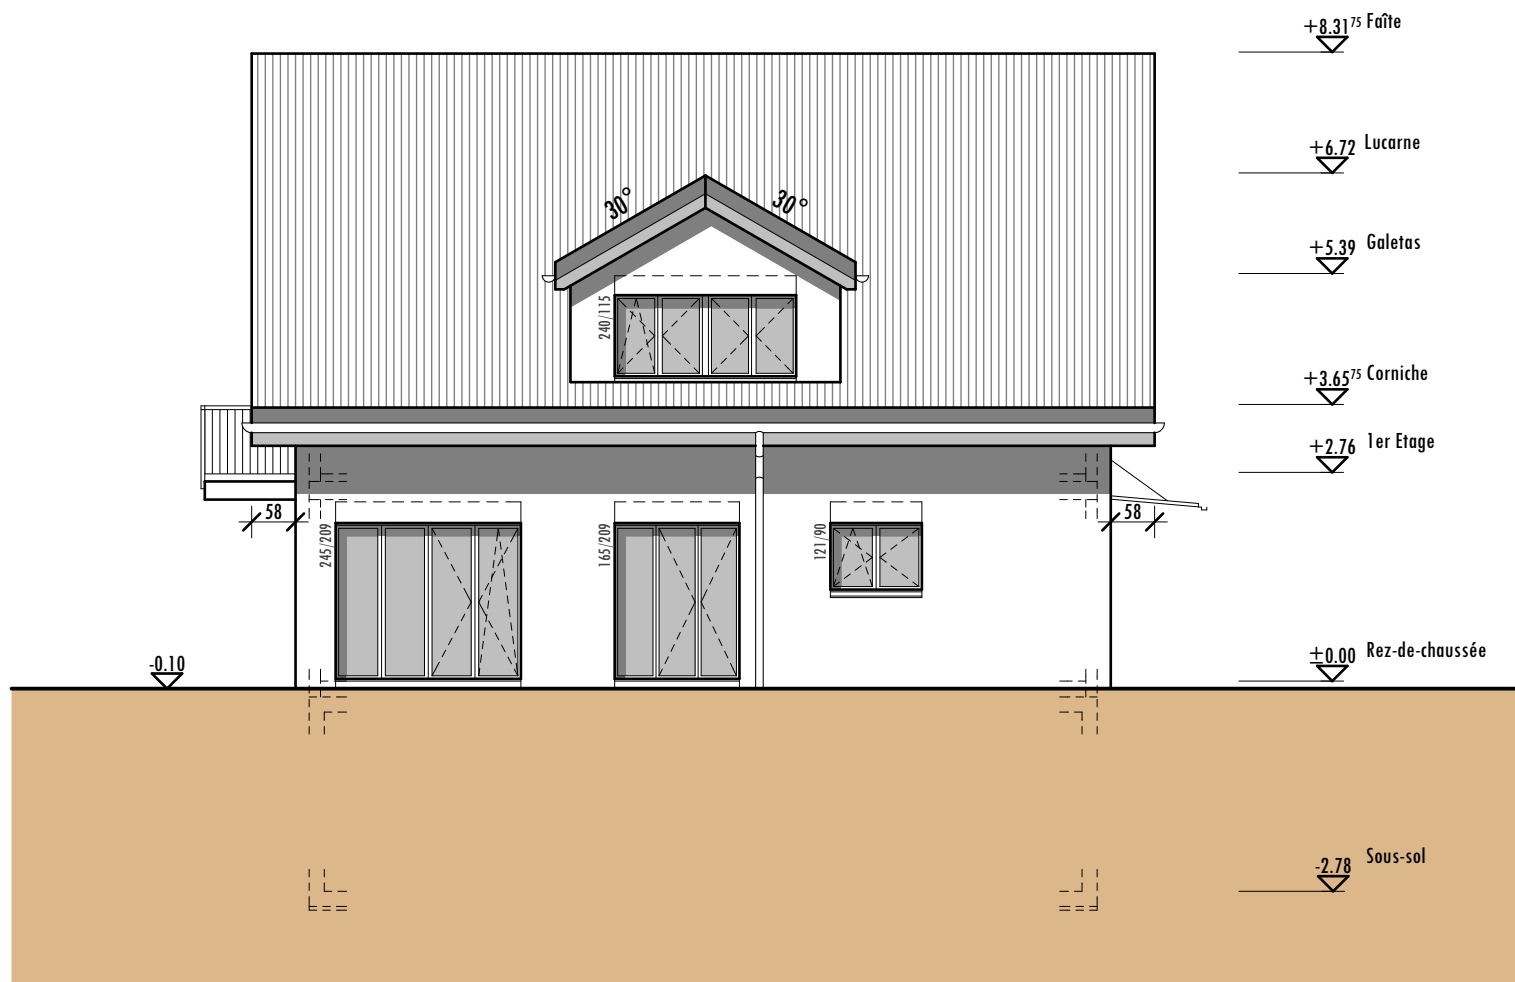

HOME+
FOYER®

home + foyer sa
rte de prayoud 81
ch - 1618 châtel-st-denis
fon 021 948 65 78
fax 021 948 65 79

zone industrielle Est D
ch - 1580 avanches
fon 026 672 99 55
fax 026 672 99 59

info@homeetfoyer.ch * www.homeetfoyer.ch


Façade sud 1/100

norme 30.01.2015

Esperanza SL

Parcelle n°

Localité

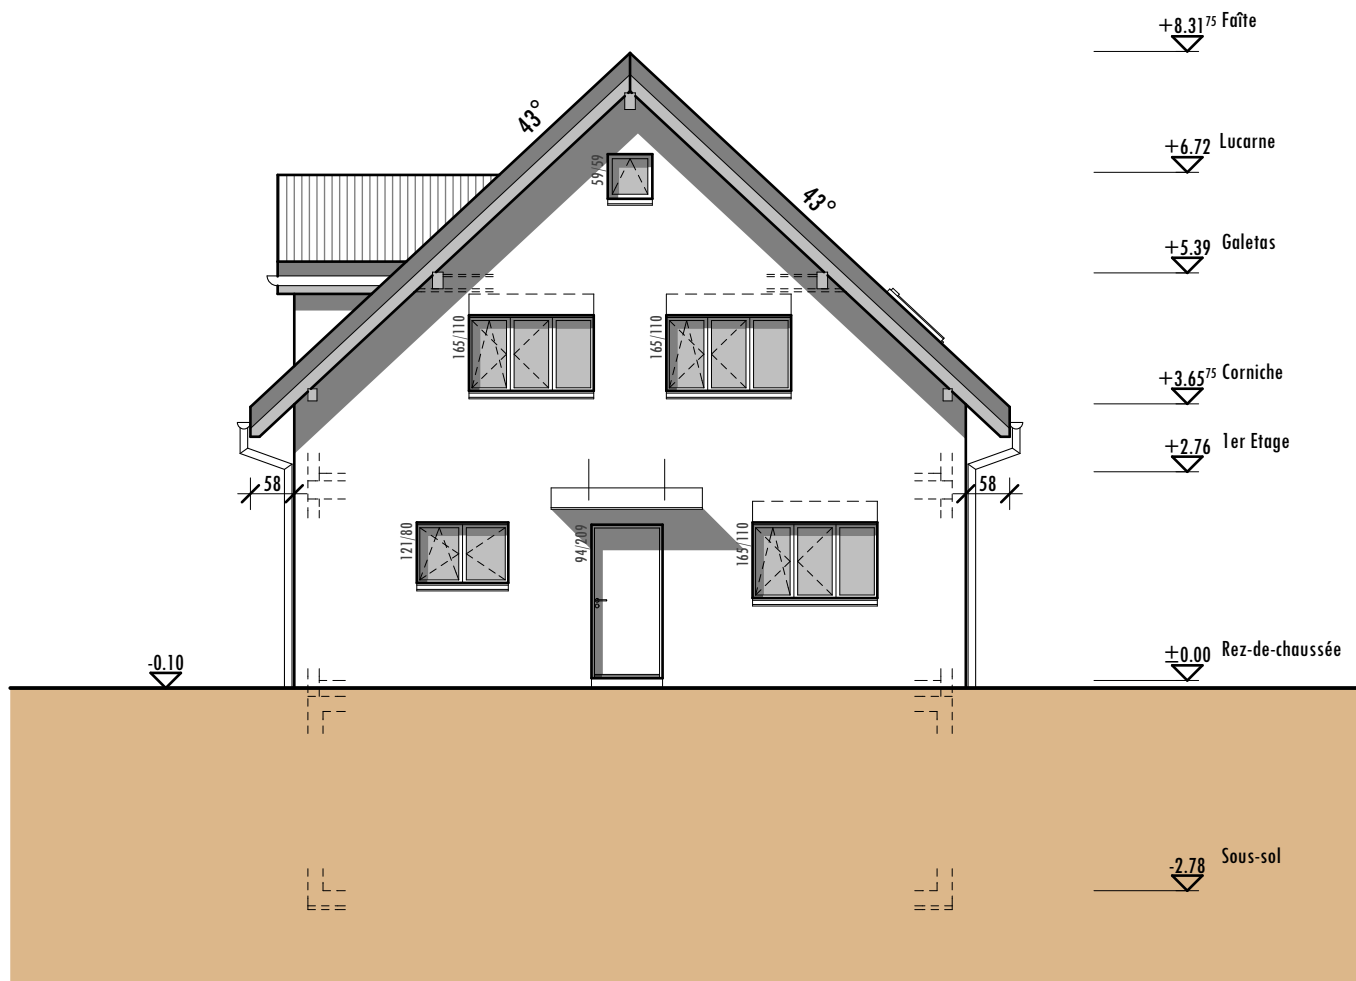

HOME+
FOYER®

home + foyer sa
rte de prayoud 81
ch - 1618 châtel-st-denis
fon 021 948 65 78
fax 021 948 65 79

zone industrielle Est D
ch - 1580 avanches
fon 026 672 99 55
fax 026 672 99 59

info@homeetfoyer.ch * www.homeetfoyer.ch


Façade est 1/100

norme 30.01.2015

Esperanza SL

Parcelle n°

Localité

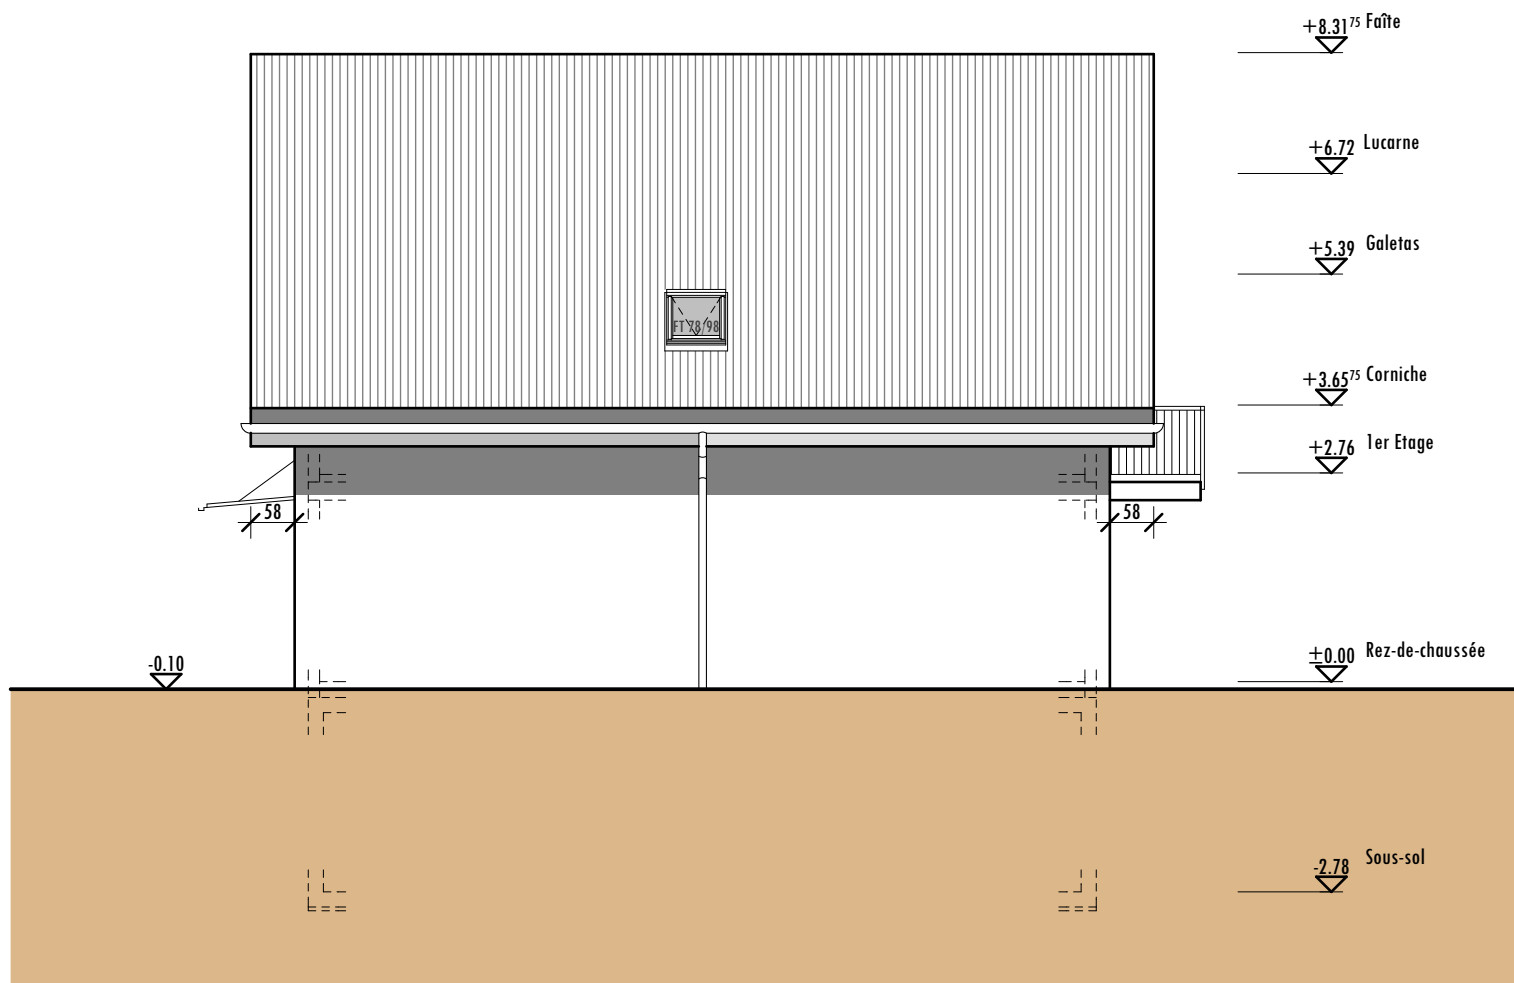

HOME+
FOYER®

home + foyer sa
rte de prayoud 81
ch - 1618 châtel-st-denis
fon 021 948 65 78
fax 021 948 65 79

zone industrielle Est D
ch - 1580 avanches
fon 026 672 99 55
fax 026 672 99 59

info@homeetfoyer.ch * www.homeetfoyer.ch

Façade nord 1/100

norme 30.01.2015

Esperanza SL

Parcelle n°

Localité

