


HOME+
FOYER®

home + foyer sa
rte de prayoud 81
ch - 1618 châtel-st-denis
fon 021 948 65 78
fax 021 948 65 79

zone industrielle Est D
ch - 1580 avenches
fon 026 672 99 55
fax 026 672 99 59

info@homeetfoyer.ch * www.homeetfoyer.ch

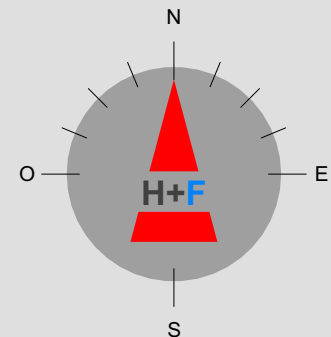


Sous-sol 1/100

Riviera SL

Parcelle n°
Localité

07.07.2015

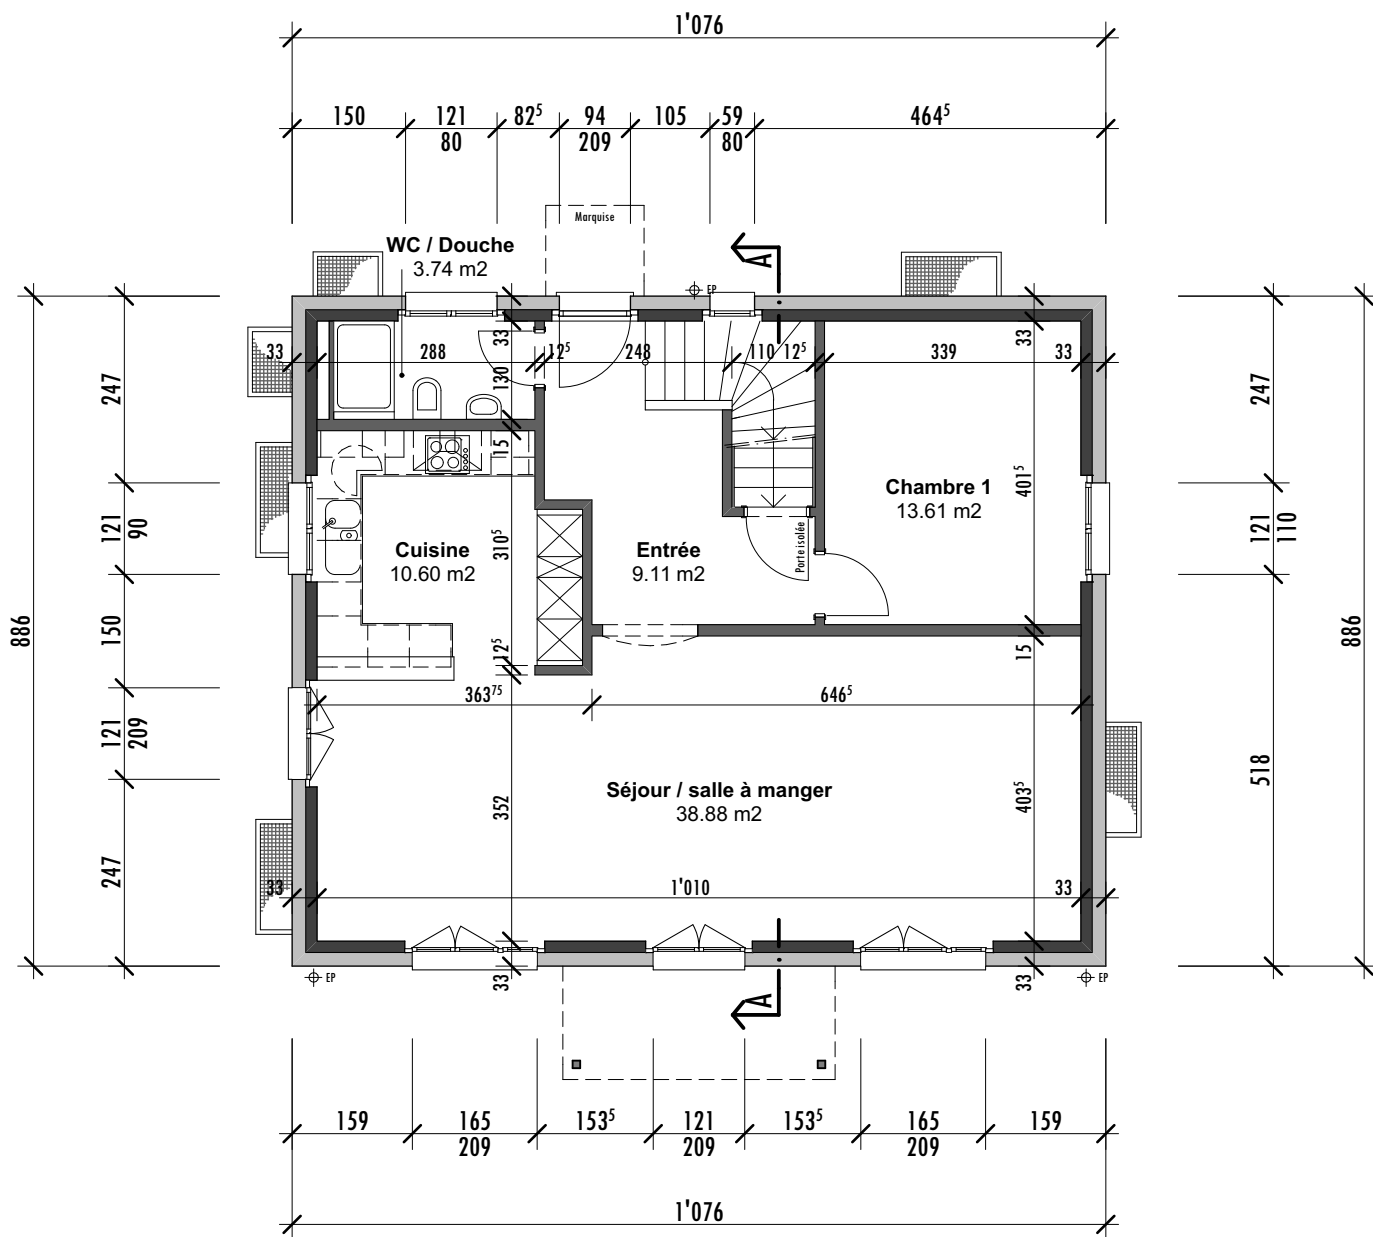


HOME+
FOYER®

home + foyer sa
 rte de prayoud 81
 ch - 1618 châtel-st-denis
 fon 021 948 65 78
 fax 021 948 65 79

zone industrielle Est D
 ch - 1580 avenches
 fon 026 672 99 55
 fax 026 672 99 59

info@homeetfoyer.ch * www.homeetfoyer.ch

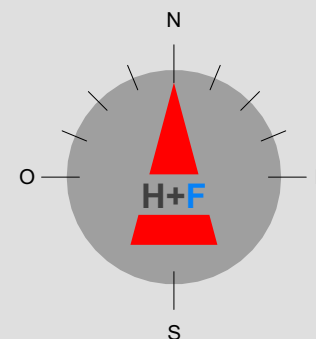


Rez 1/100

Riviera SL

Parcelle n°
 Localité

07.07.2015

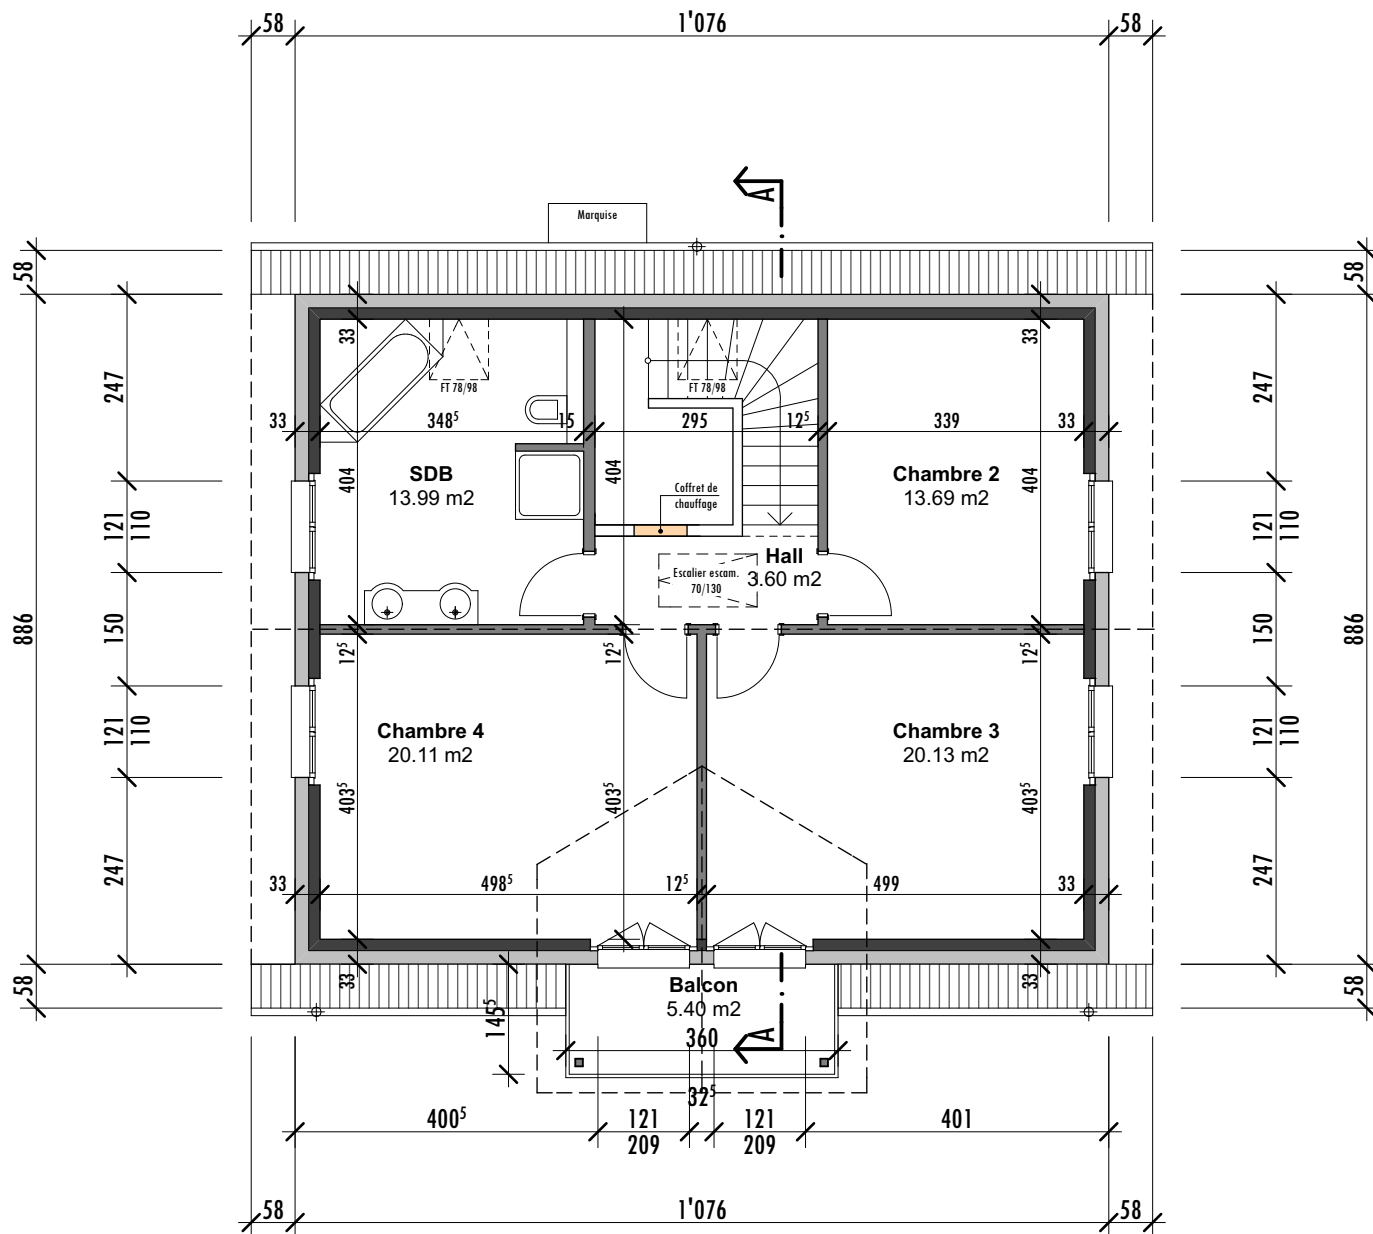


HOME+
FOYER®

home + foyer sa
rte de prayoud 81
ch - 1618 châtel-st-denis
fon 021 948 65 78
fax 021 948 65 79

zone industrielle Est D
ch - 1580 avanches
fon 026 672 99 55
fax 026 672 99 59

info@homeetfoyer.ch * www.homeetfoyer.ch

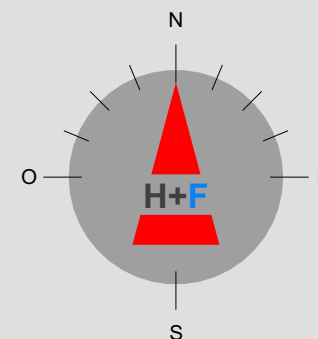


Etage 1/100

Riviera SL

Parcelle n°
Localité

07.07.2015

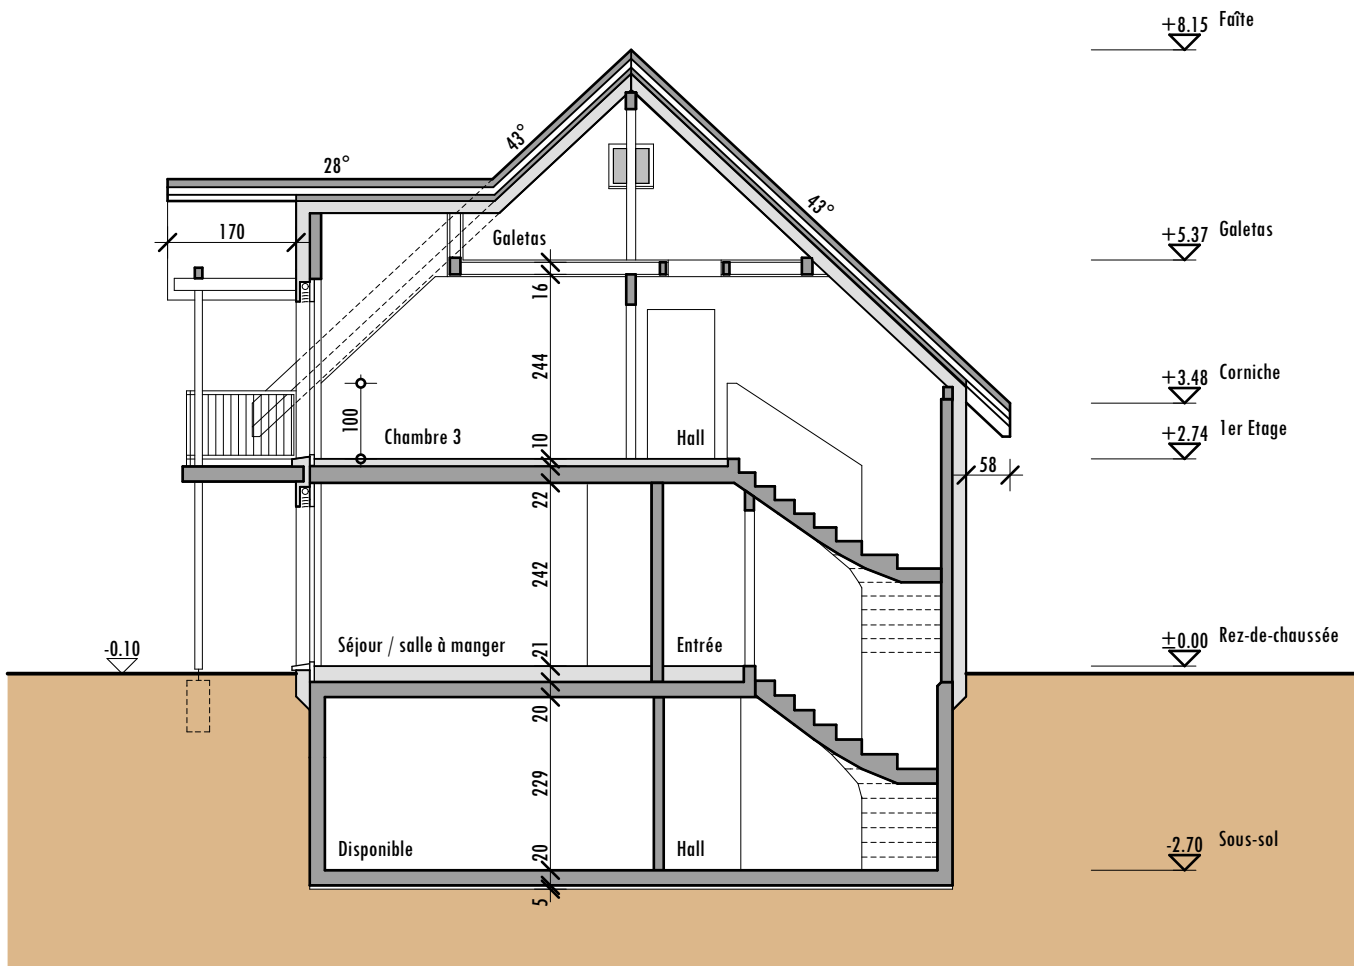

HOME+
FOYER®

home + foyer sa
rte de prayoud 81
ch - 1618 châtel-st-denis
fon 021 948 65 78
fax 021 948 65 79

zone industrielle Est D
ch - 1580 avenches
fon 026 672 99 55
fax 026 672 99 59


info@homeetfoyer.ch * www.homeetfoyer.ch

Coupe A-A 1/100

Riviera SL

Parcelle n°
Localité

07.07.2015

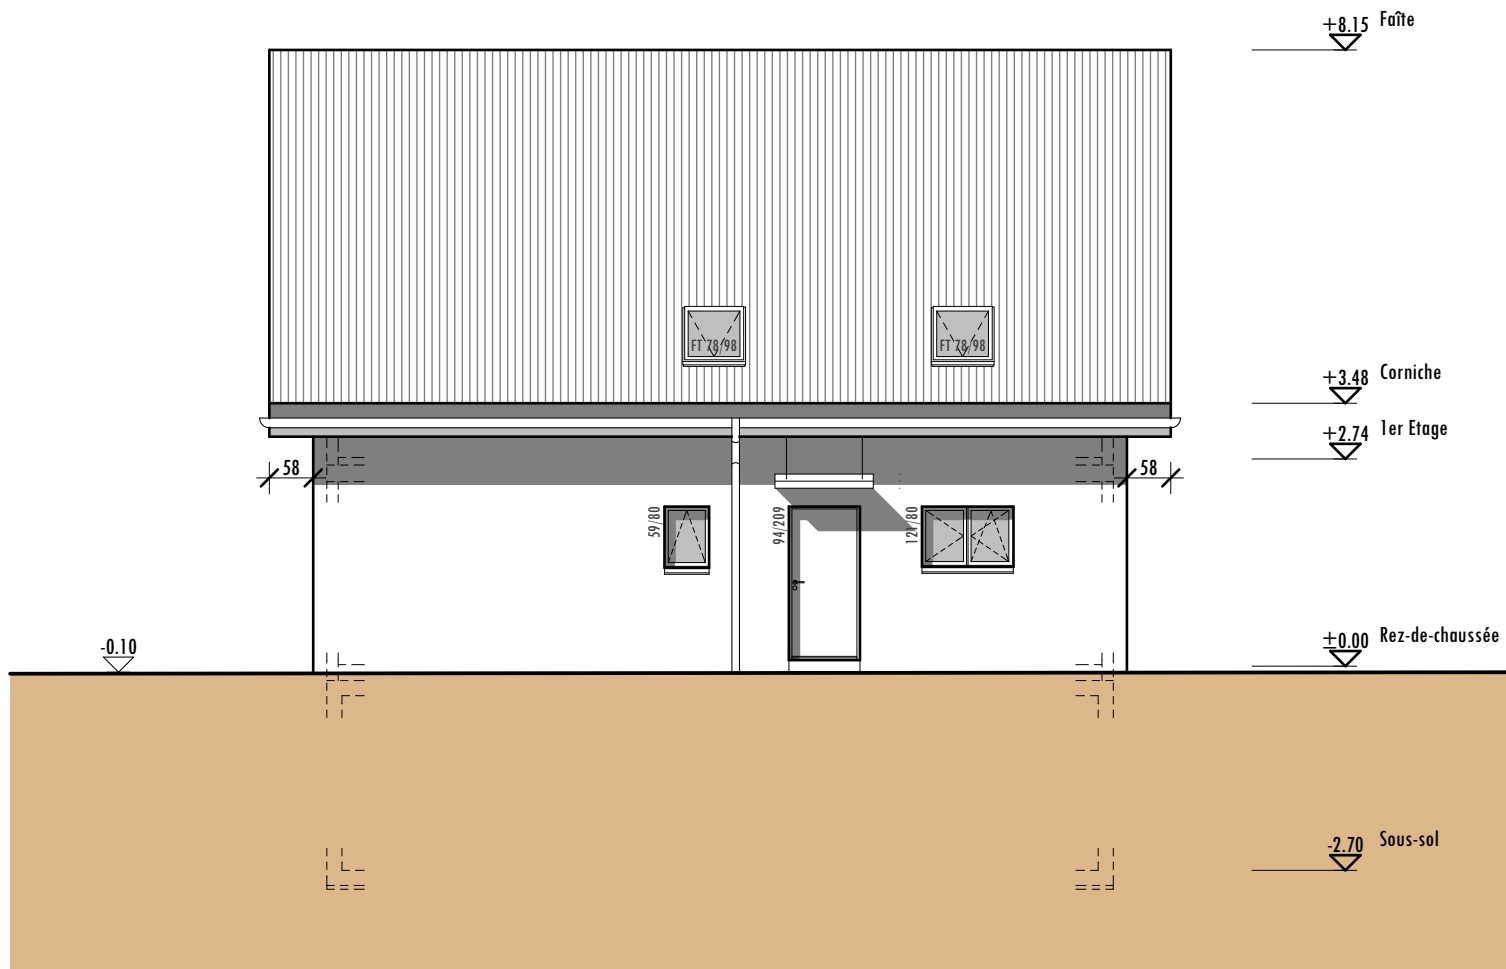

HOME+
FOYER®

home + foyer sa
rte de prayoud 81
ch - 1618 châtel-st-denis
fon 021 948 65 78
fax 021 948 65 79

zone industrielle Est D
ch - 1580 avenches
fon 026 672 99 55
fax 026 672 99 59


info@homeetfoyer.ch * www.homeetfoyer.ch

Façade nord 1/100

Riviera SL

Parcelle n°
Localité

07.07.2015

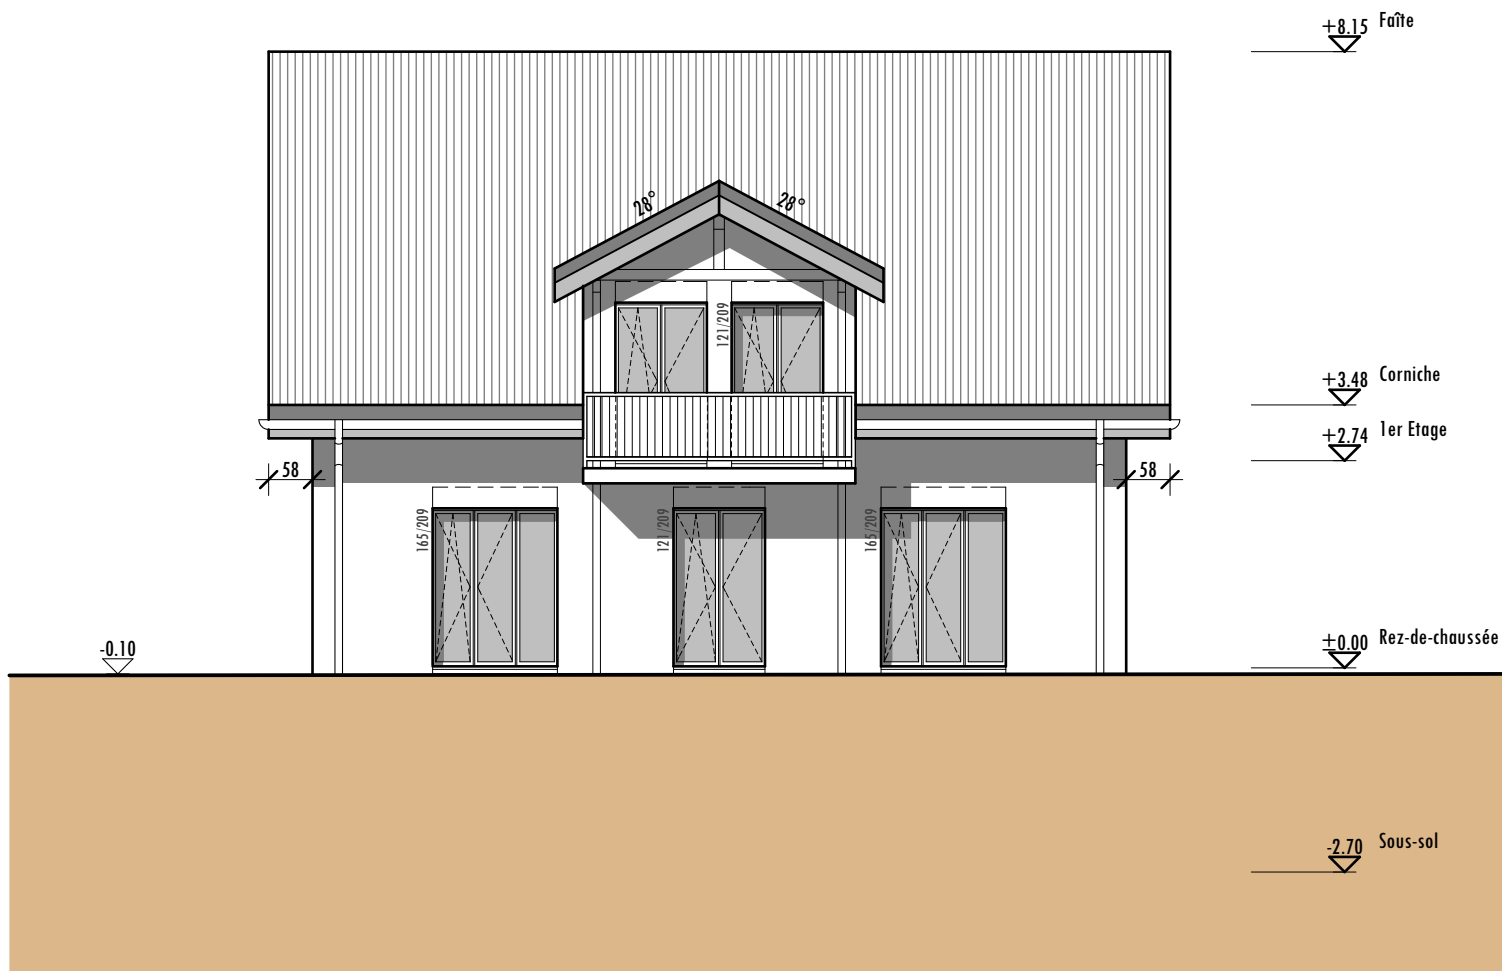

HOME+
FOYER®

home + foyer sa
rte de prayoud 81
ch - 1618 châtel-st-denis
fon 021 948 65 78
fax 021 948 65 79

zone industrielle Est D
ch - 1580 avenches
fon 026 672 99 55
fax 026 672 99 59


info@homeetfoyer.ch * www.homeetfoyer.ch

Façade sud 1/100

Riviera SL

Parcelle n°
Localité

07.07.2015

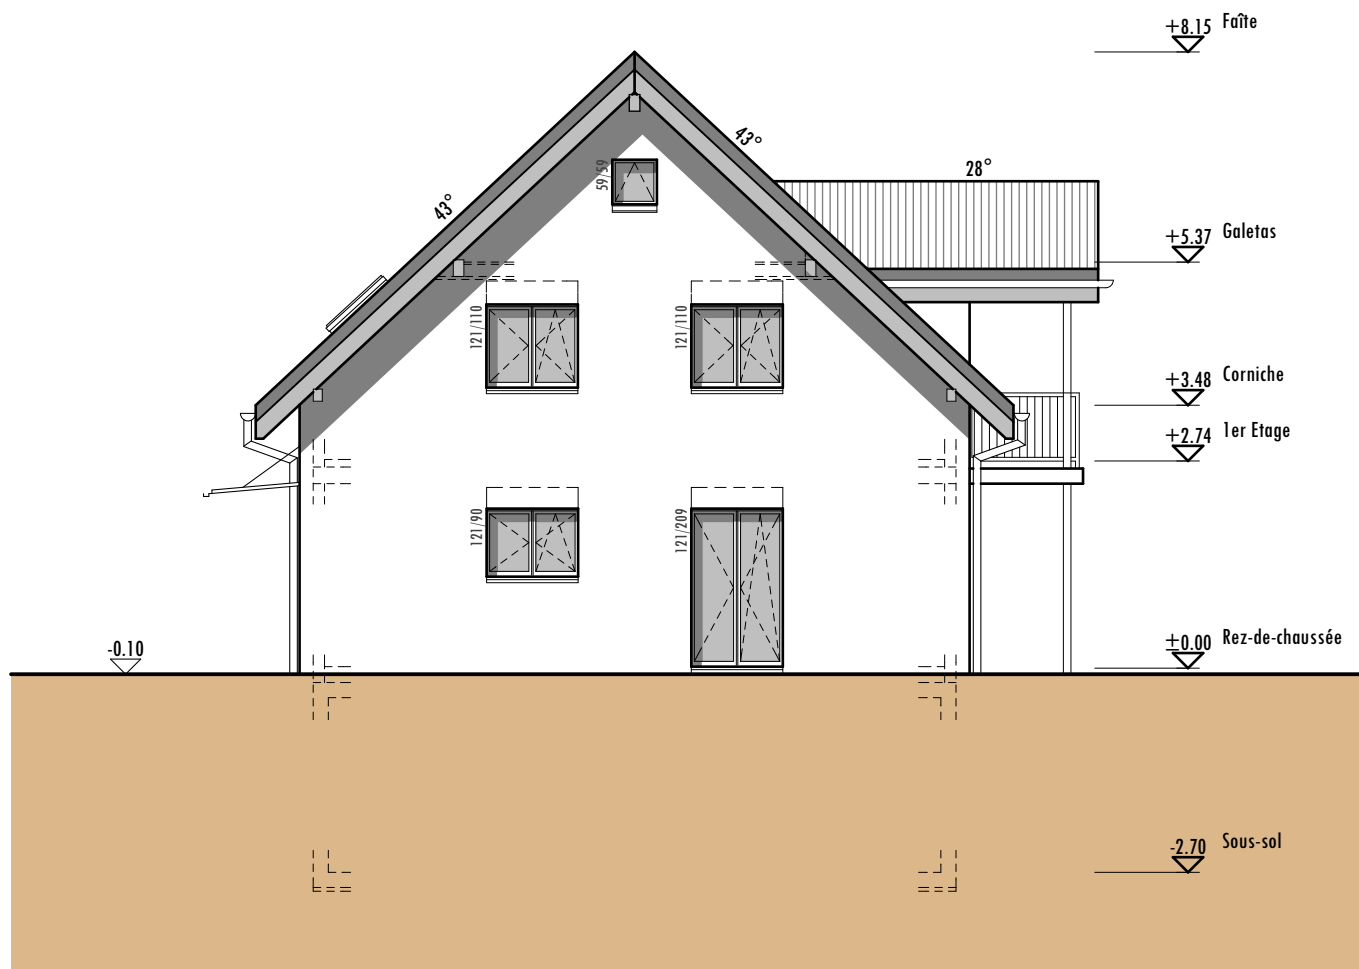

HOME+
FOYER®

home + foyer sa
rte de prayoud 81
ch - 1618 châtel-st-denis
fon 021 948 65 78
fax 021 948 65 79

zone industrielle Est D
ch - 1580 avenches
fon 026 672 99 55
fax 026 672 99 59


info@homeetfoyer.ch * www.homeetfoyer.ch

Façade ouest 1/100

Riviera SL

Parcelle n°
Localité

07.07.2015

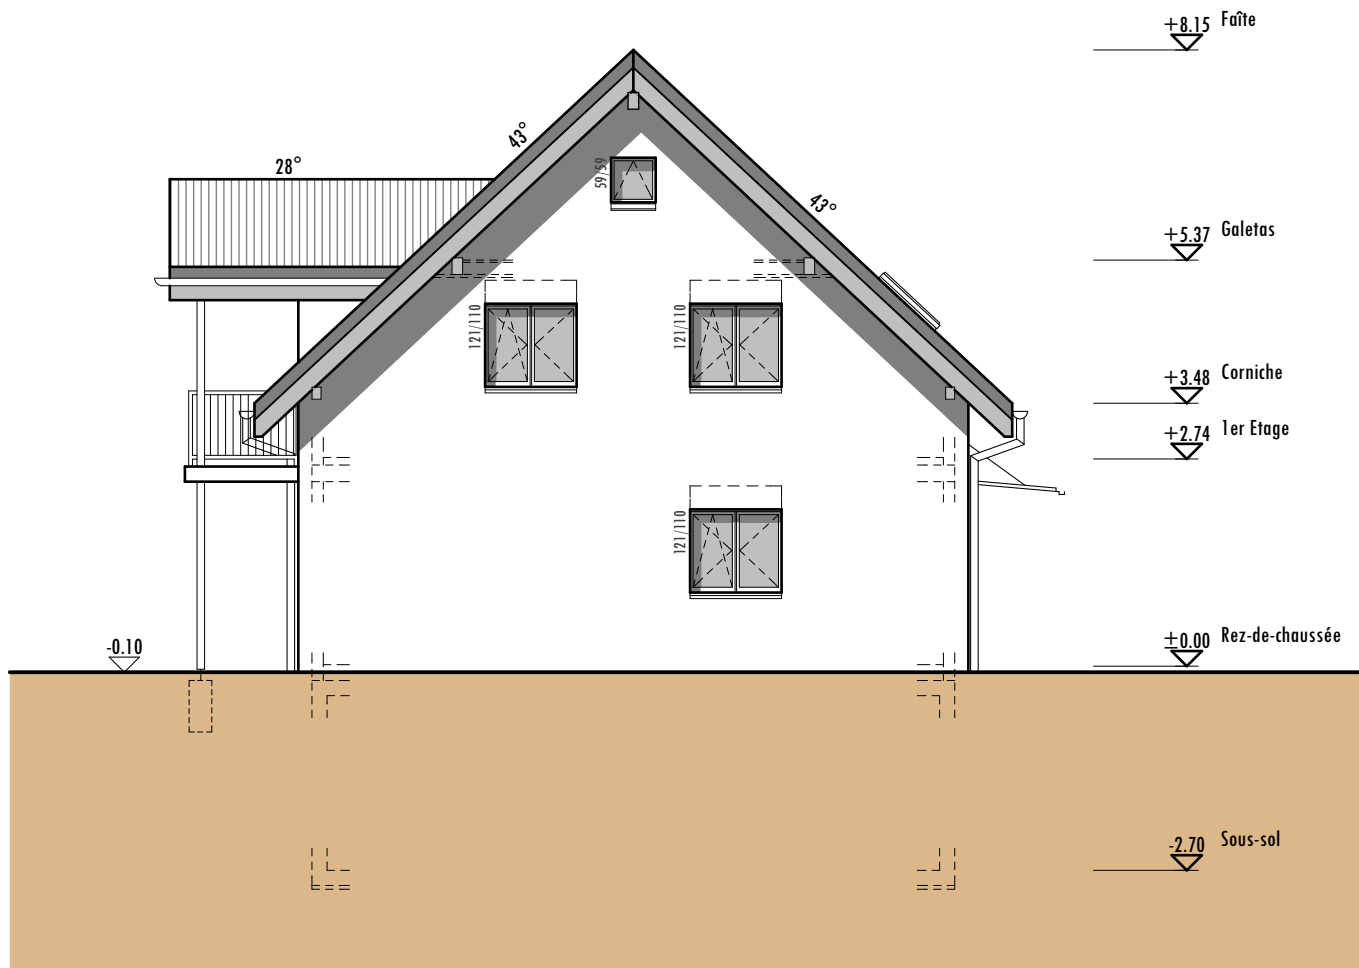

HOME+
FOYER®

home + foyer sa
rte de prayoud 81
ch - 1618 châtel-st-denis
fon 021 948 65 78
fax 021 948 65 79

zone industrielle Est D
ch - 1580 avenches
fon 026 672 99 55
fax 026 672 99 59

info@homeetfoyer.ch * www.homeetfoyer.ch

Façade est 1/100

Riviera SL

Parcelle n°
Localité

07.07.2015