


**HOME +  
FOYER**

home et foyer sa  
rte de prayoud 81  
ch - 1618 châtél-st-denis  
fon 021 948 65 78  
fax 021 948 65 79


info@homeetfoyer.ch \* www.homeetfoyer.ch

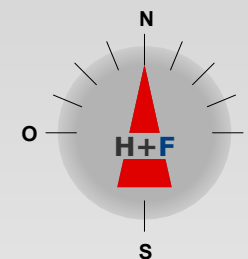

2 Rez-de-chaussée v1  
1:100

norme  
**Estia**


03.05.2010

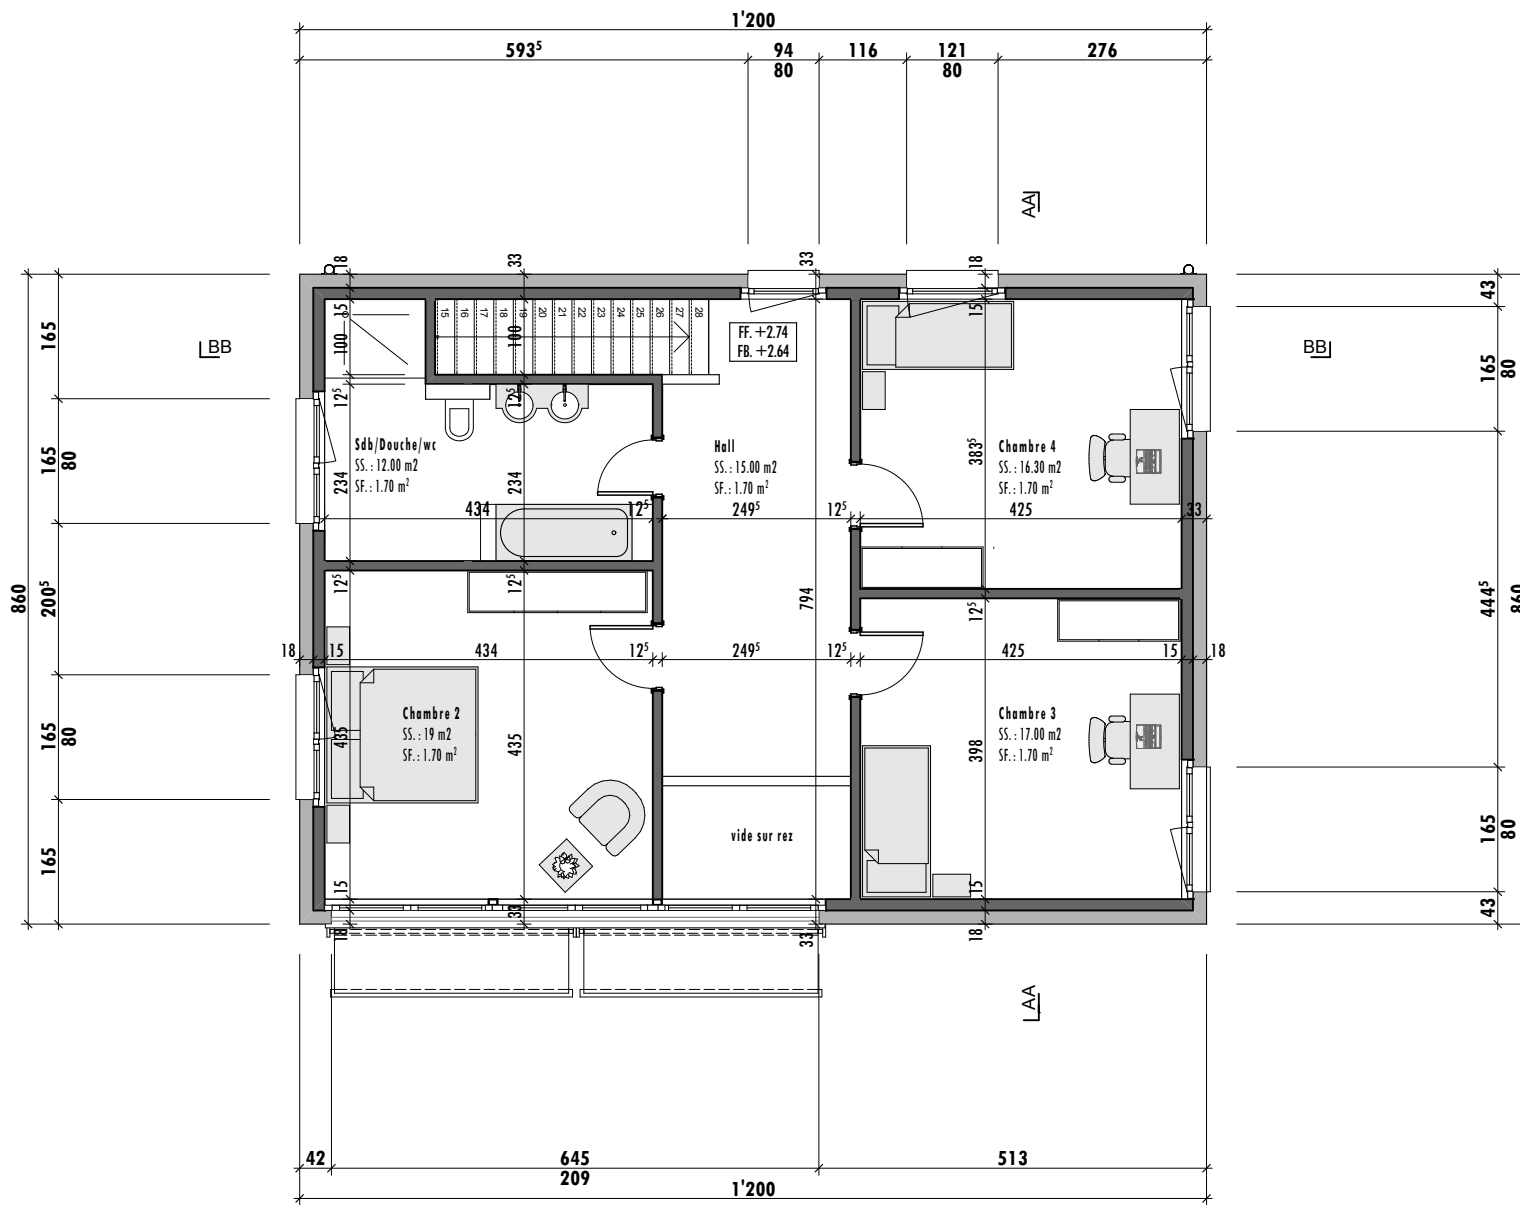

**HOME +  
FOYER**

home et foyer sa  
rte de prayoud 81  
ch - 1618 châtél-st-denis  
fon 021 948 65 78  
fax 021 948 65 79


info@homeetfoyer.ch \* www.homeetfoyer.ch

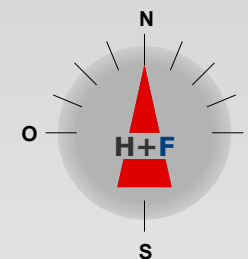

3 Etage v1  
1:100

norme  
**Estia**


03.05.2010

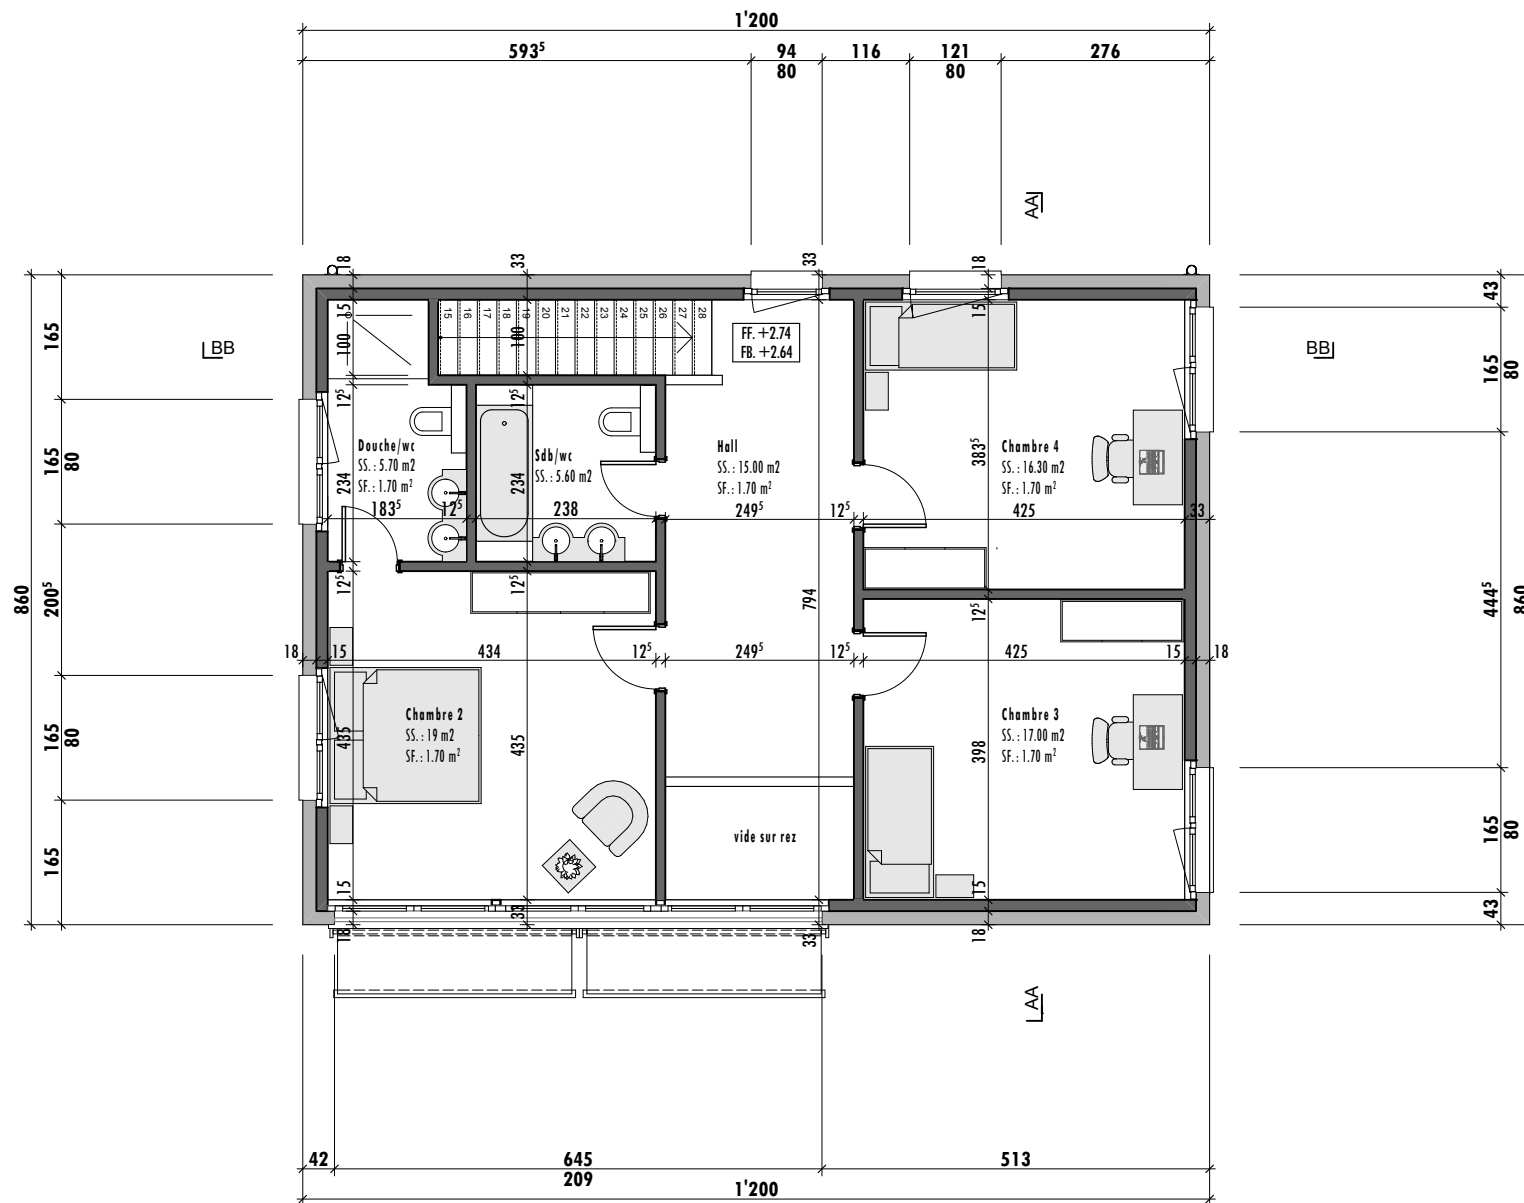

**HOME + FOYER**

home et foyer sa  
 rte de prayoud 81  
 ch - 1618 châtél-st-denis  
 fon 021 948 65 78  
 fax 021 948 65 79



info@homeetfoyer.ch \* www.homeetfoyer.ch

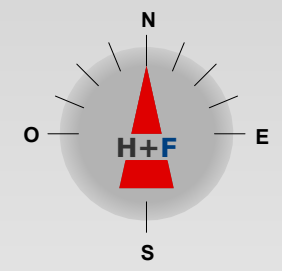

3.1 Etage v1  
 1:100

norme  
**Estia**


03.05.2010

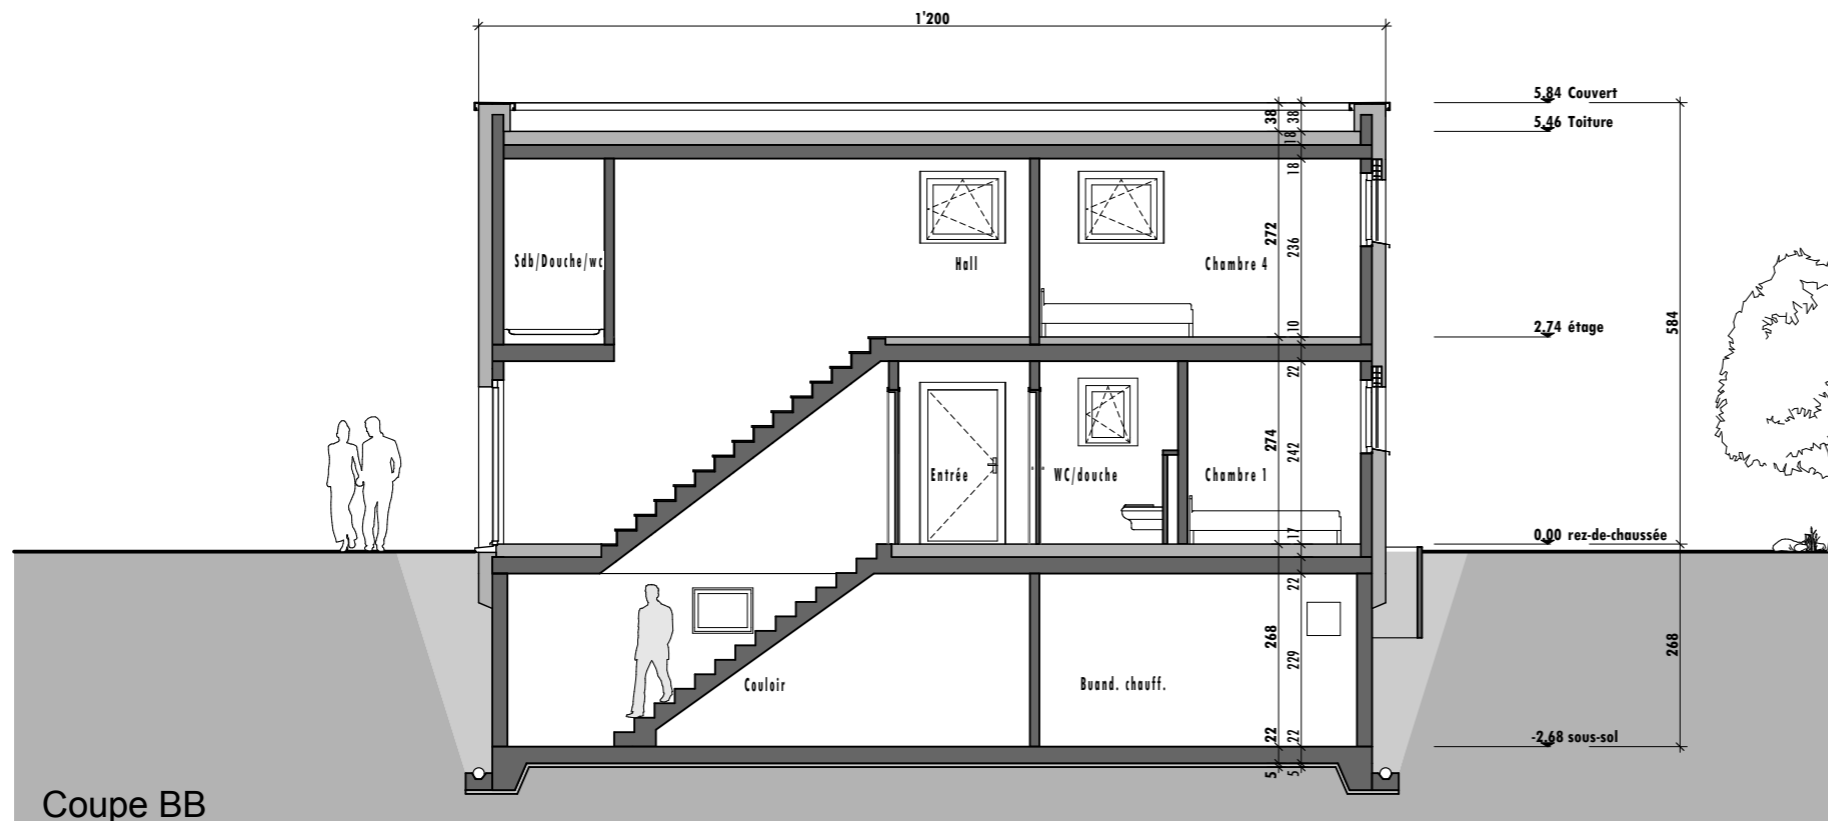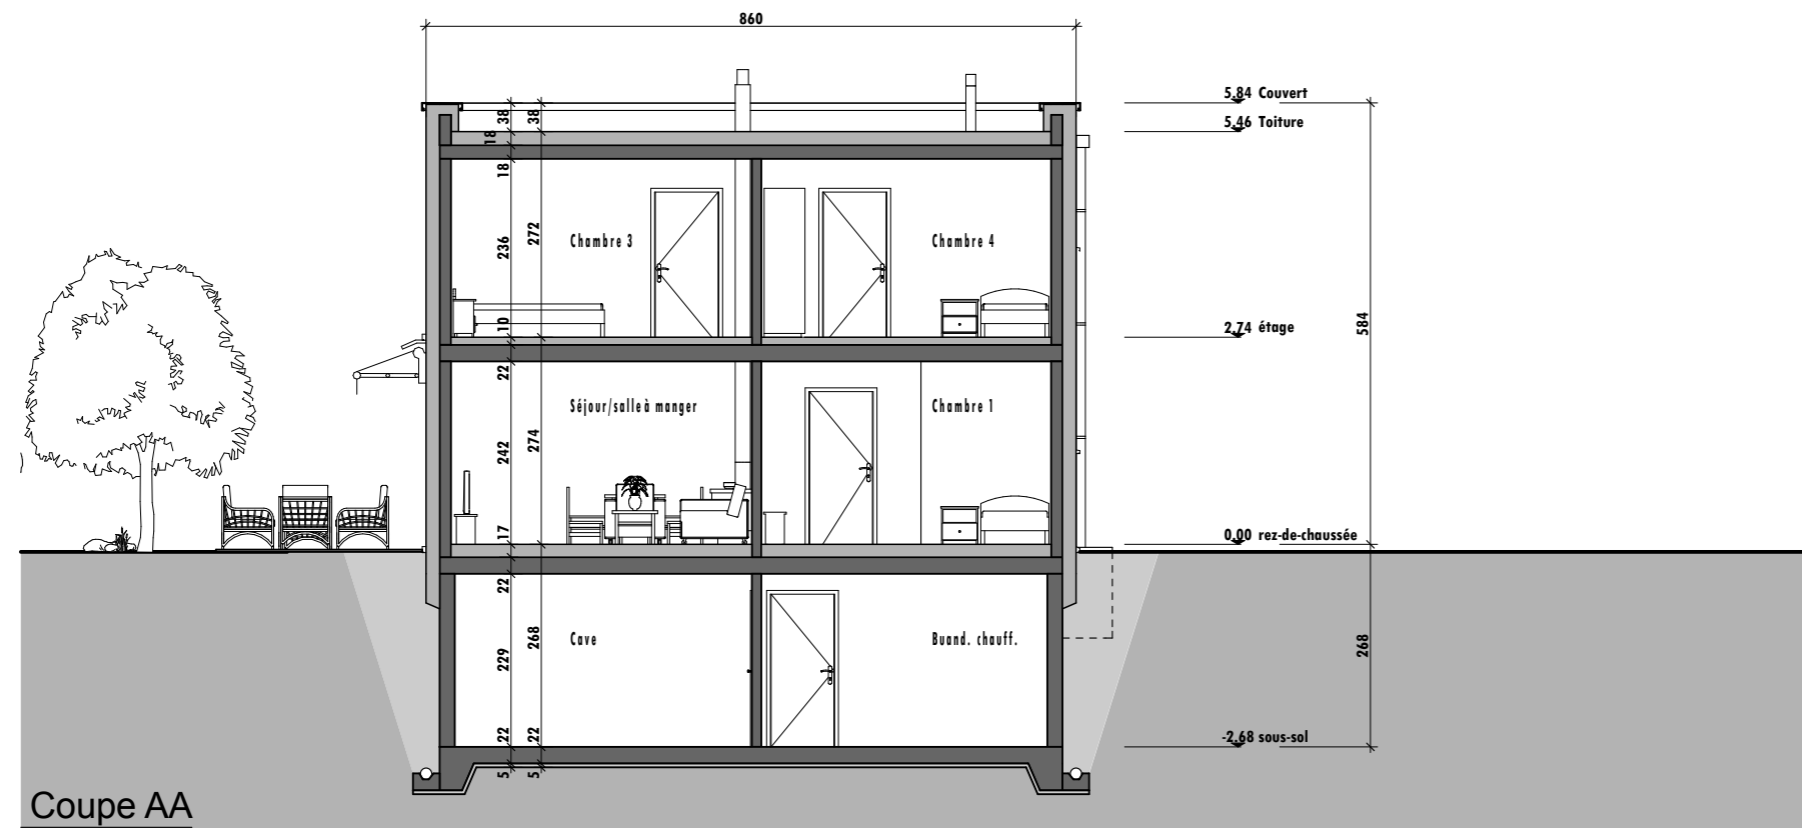

**HOME +  
FOYER**

home et foyer sa  
rte de prayoud 81  
ch - 1618 châtel-st-denis  
fon 021 948 65 78  
fax 021 948 65 79

info@homeetfoyer.ch \* www.homeetfoyer.ch

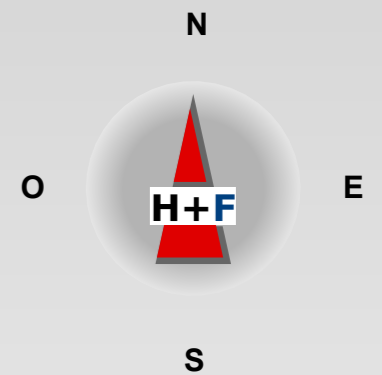


4 Coupes v1 1:100

norme


**Estia**

parcelle n°  
n° + localité

03.05.2010

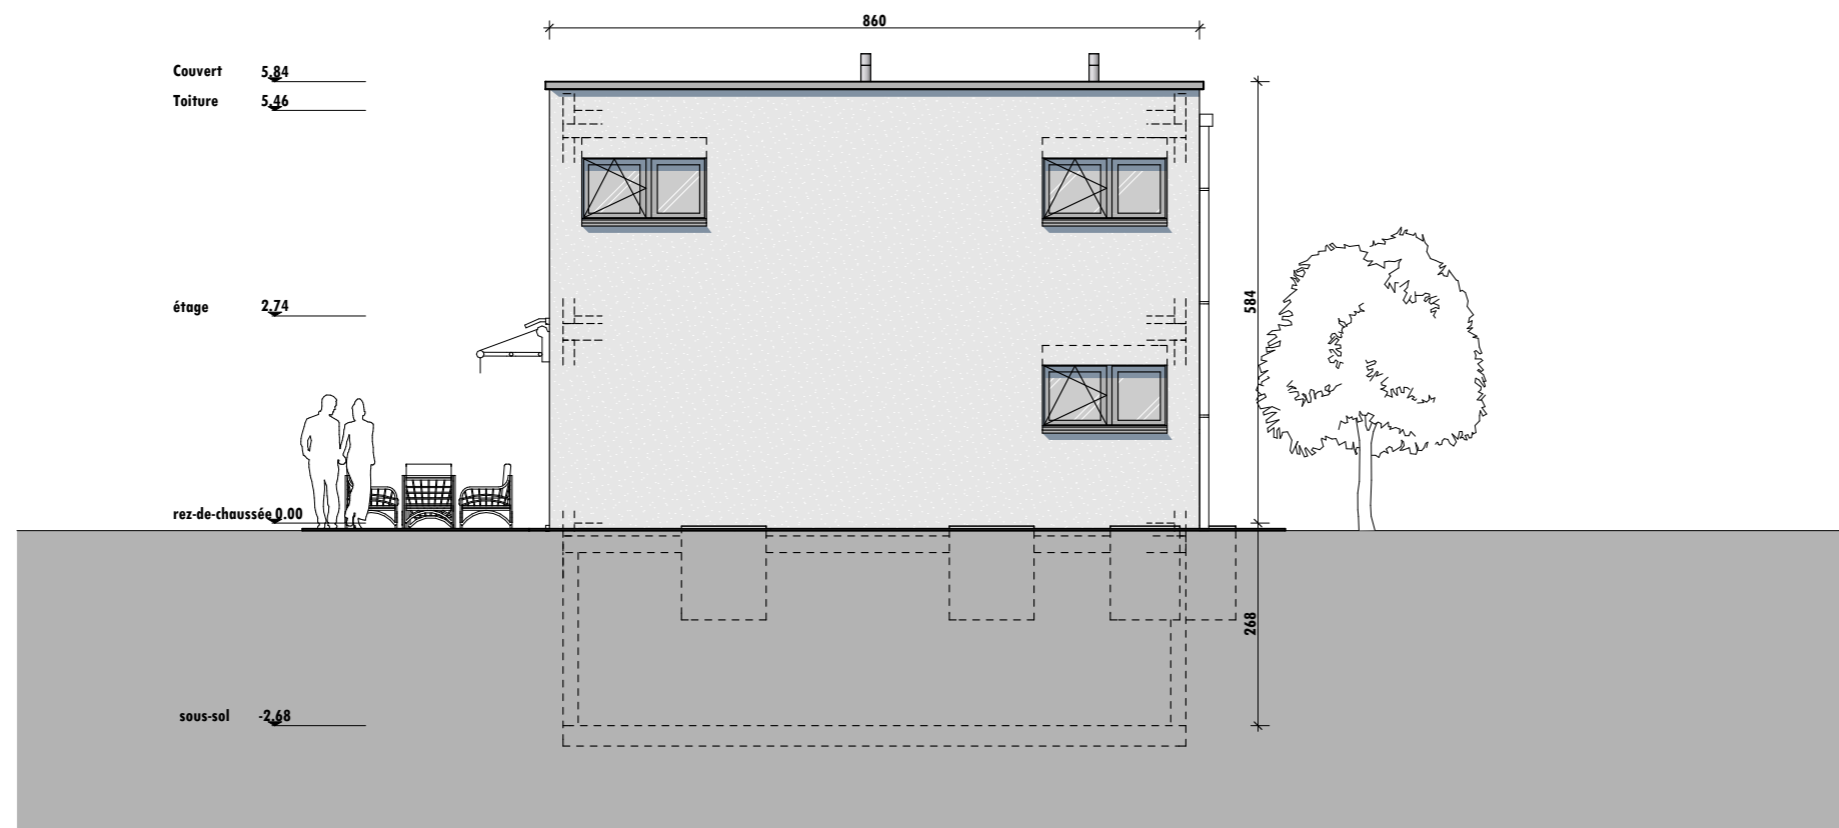

5 façade est

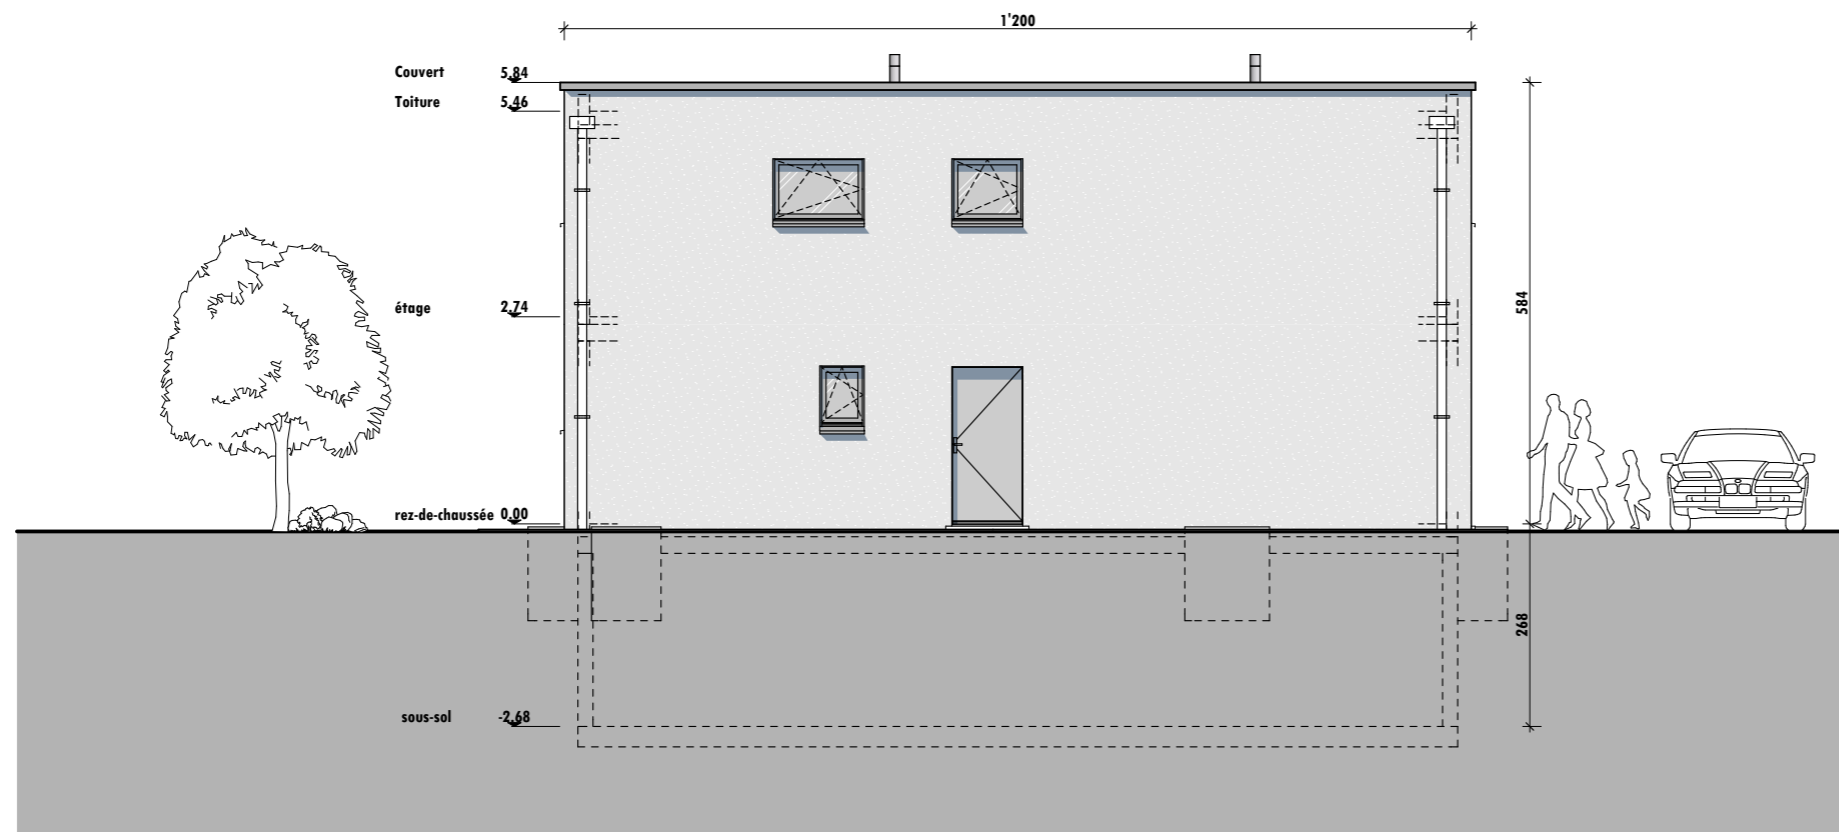


6 façade nord



**HOME +  
FOYER**

info@homeetfoyer.ch \* www.homeetfoyer.ch

home et foyer sa  
rte de prayoud 81  
ch - 1618 châtel-st-denis  
fon 021 948 65 78  
fax 021 948 65 79

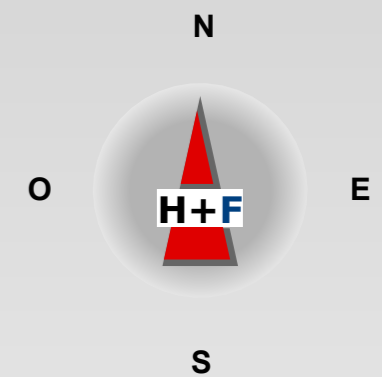


5 Façade v1 1:100

norme


**Estia**

parcelle n°  
n° + localité

03.05.2010

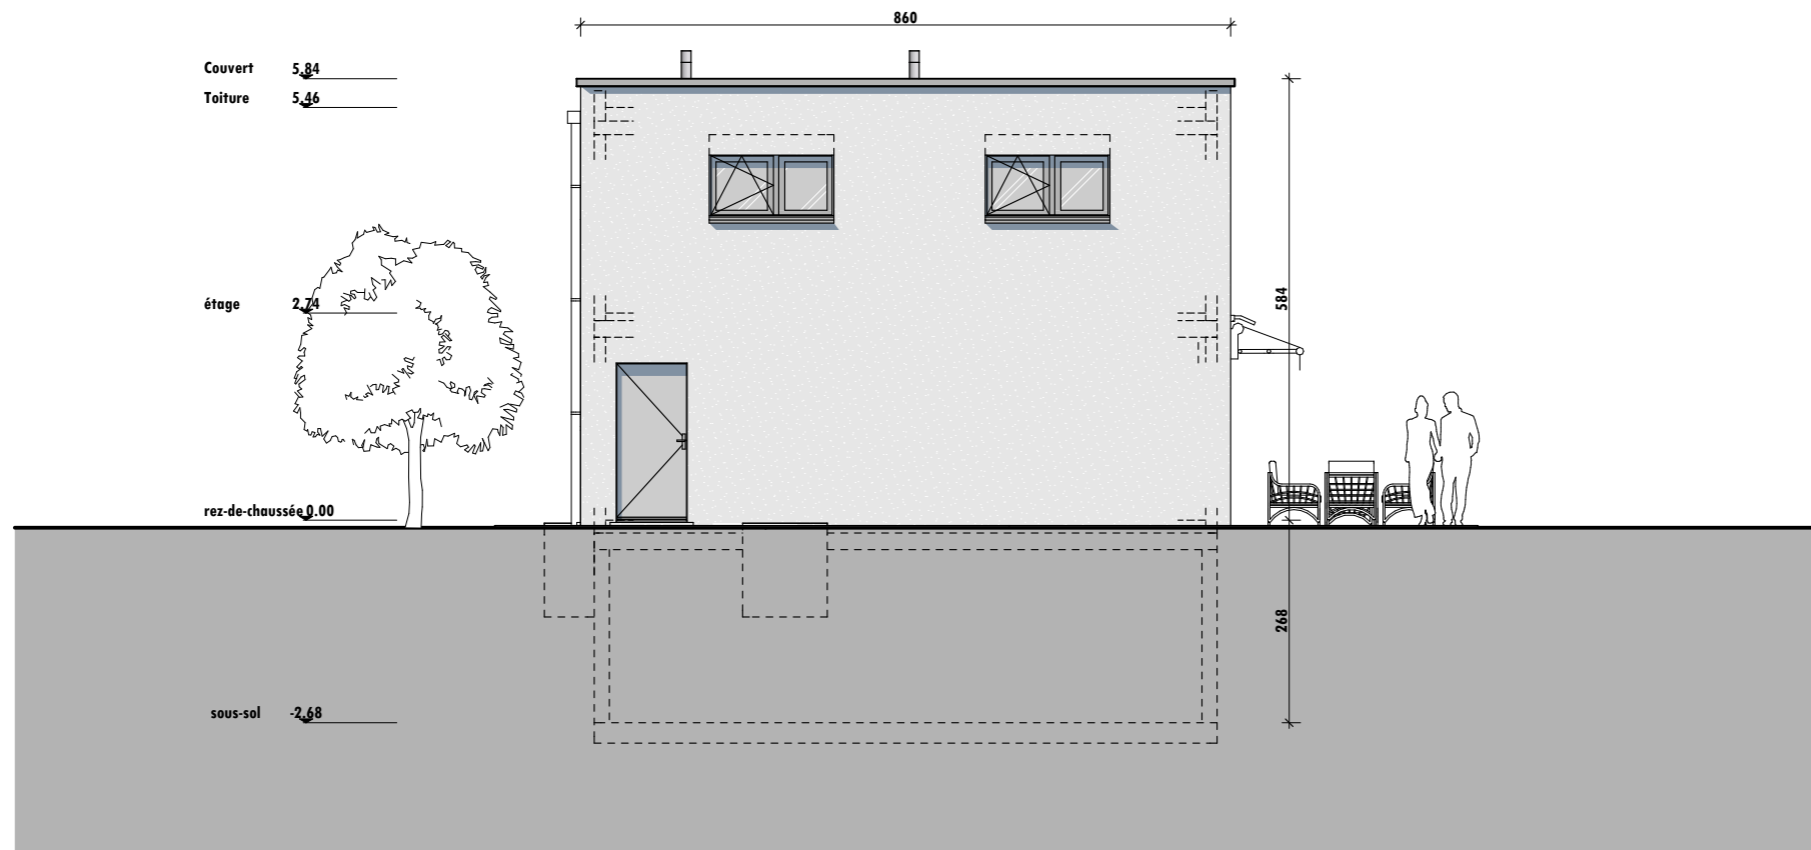

7 façade ouest

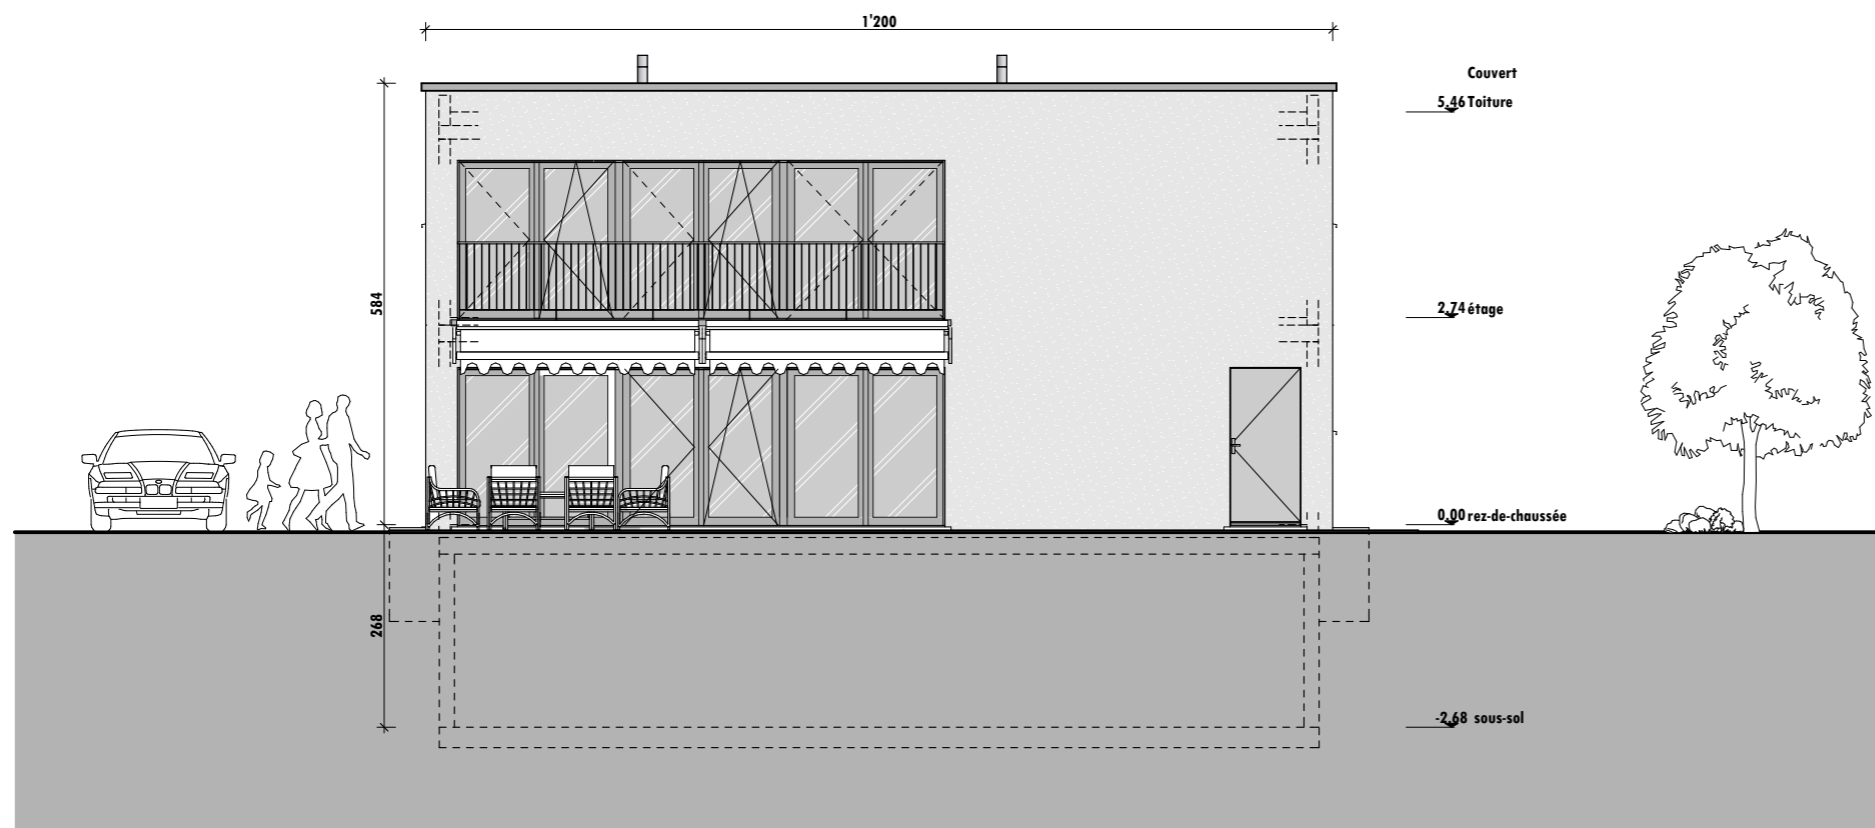


8 façade sud



**HOME +  
FOYER**

info@homeetfoyer.ch \* www.homeetfoyer.ch

home et foyer sa  
rte de prayoud 81  
ch - 1618 châtel-st-denis  
fon 021 948 65 78  
fax 021 948 65 79

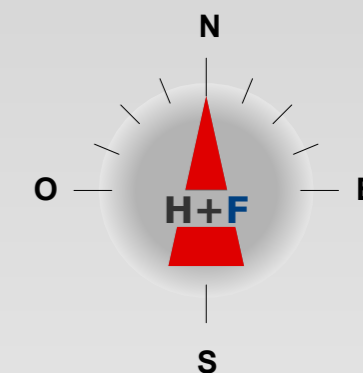

6 Façade v1 1:100

norme  
**Estia**  
parcelle n°  
n° + localité


03.05.2010



**HOME +  
FOYER**

home et foyer sa  
rte de prayoud 81  
ch - 1618 châtél-st-denis  
fon 021 948 65 78  
fax 021 948 65 79

info@homeetfoyer.ch \* www.homeetfoyer.ch

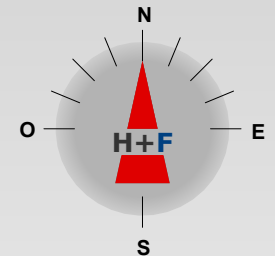

7 Perspective version1

norme  
**Estia**

03.05.2010